

# RESULTADOS SUCINTOS DE LA EXCAVACION ARQUEOLOGICA DE URGENCIA EN LOS SOLARES DE LA CALLE BLANCO BELMONTE N<sup>os</sup> 4-6 Y RICARDO DE MONTIS 1-8, CORDOBA. EL TRAZADO DEL CARDO MAXIMO DE LA COLONIA PATRICIA CORDUBA

Angel VENTURA VILLANUEVA. Univ. Córdoba (1)  
Silvia CARMONA BERENGUER. Univ. Córdoba

## Resumen

Este artículo expone los resultados estratigráficos de la excavación realizada en el solar de referencia, intramuros de *Corduba-Colonia Patricia*. Analizamos los hallazgos efectuados, principalmente restos de la *cloaca maxima* y de una casa urbana que evoluciona a lo largo de la época romana y califal. En base a éstos y otros datos proponemos el trazado del *cardo maximus* de la colonia.

## Summary

This paper exposes the stratigraphical results of an excavation at a site *intra muros* of *Corduba-Colonia Patricia*. We analyze the finds: rest of the *cloaca maxima* and of an urban house that evolves through roman and islamic times. Also it is proposed our hypothesis about the trayectory of colonial *cardo maximus*.

## 1. Introducción

Damos a conocer en estas páginas un avance de los resultados obtenidos en la Excavación Arqueológica de Urgencia dirigida por nosotros y ejecutada entre los días 19

---

(1) Es nuestro deseo dedicar este trabajo al Dr. A.U. Stylow, *magister et amicus*, cuyas publicaciones y enseñanzas constituyen un continuo acicate para nuestra investigación. En estas páginas rebatimos algunas hipótesis suyas, erróneas no tanto por los planteamientos de base cuanto por la escasez de datos con que fueron formuladas en su día. A pesar de ello, la arqueología cordobesa no deja de ser deudora de sus trabajos.

de noviembre y 24 de diciembre de 1991 en el solar de referencia, dentro del casco histórico cordobés, concretamente en el sector conocido como Altos de Santa Ana (fig. 1).

La financiación de la Intervención fue asumida por el promotor de las obras, MUFERCA, S.A., así como la ejecución material de la misma.

El origen de la actuación se retrotrae al año 1990, cuando debido al emplazamiento del solar en pleno casco antiguo y ante el proyecto de ejecución de viviendas unifamiliares adosadas con sótano, se realizó, por indicación de la Delegación de Cultura, un estudio arqueofísico con GEORRADAR-SIR SYSTEM 3.6 m. y antena 300 MHZ (2). Este estudio arrojó resultados positivos, delimitando el sector Oeste del solar como zona con evidencia de restos arqueológicos en el subsuelo. Ante ello el promotor de las obras decidió modificar el proyecto de construcción, limitando el área prevista de ocupación del subsuelo tanto en extensión como en profundidad, con objeto de respetar los restos constatados. Con estas garantías obtuvo el consiguiente permiso de obras. No obstante, una vez comenzada la obra, y habiéndose ejecutado las zanjas del tramo Oeste de la pantalla perimetral, la aparición en las mismas de numerosos restos de muros de sillería romanos hizo que la Delegación Provincial de Cultura de la Junta de Andalucía paralizara la obra con apertura de expediente sancionador 29-Agosto-1991. De este modo la ocupación del subsuelo quedó sujeta a la realización de una Excavación Arqueológica de Urgencia que determinase la existencia, extensión, magnitud y cronología de los restos que presumiblemente se encontraban en toda la extensión del solar.

MUFERCA, S.A. contrató nuestros servicios para la ejecución de la excavación, solicitando el permiso por cauces administrativos vigentes a la Dirección General de Bienes Culturales mediante Proyecto el día 18 de octubre de 1991. Se recibió aprobación del proyecto y autorización por fax el día 13 de noviembre de 1991.

La ejecución material se realizó con 6 peones y un capataz. Asimismo contamos con la colaboración de dos dibujantes y tres estudiantes de arqueología de la Facultad de Filosofía y Letras, a quienes agradecemos su ayuda en labores de clasificación y almacenamiento de materiales.

## 2. Planeamiento de la excavación

El solar se ubica entre las calles Blanco Belmonte y Ricardo de Montis ocupando varias parcelas con una extensión aproximada de 950 m<sup>2</sup>. Según proyecto arquitectónico, las perspectivas de ocupación del subsuelo para construcción del sótano se restringen a unos 650 m<sup>2</sup> a una profundidad respecto a la cota 0 oscilante entre 1'80 y 2'90 m. (fig. 2). La disposición del solar consiste en un largo pasillo paralelo al Sur de la C/ Ricardo

---

(2) Toda la documentación administrativa del solar se halla recogida en el Expediente 2960 de la Delegación Provincial de Cultura de Córdoba.

de Montis de 50 m. de longitud, ensanchándose en el extremo Oeste, donde ya estaban realizadas varias zanjas para la pantalla perimetral, y con un entrante cuadrangular al Sur de 10 x 15 m.

La topografía del terreno no era regular, constatándose una pendiente ascendente de Este a Oeste, hoy día minimizada respecto a solares lindantes al Norte al haberse realizado un desmonte de tierras superficial previo a la realización del sondeo con Georrádar, de modo que la superficie se regularizase a la altura de la C/ Blanco Belmonte. En los perfiles resultantes de tales desmontes se apreciaban restos de muros y pavimentos medievales pintados a la almagra que arrancaban casi de la superficie. Un análisis de las medianeras en sus partes inferiores permitió constatar que la mayoría de los muros de los inmuebles actuales son recrecimientos de muros medievales. Asimismo contábamos con los resultados de excavaciones previas realizadas en inmuebles cercanos (Blanco Belmonte 22, Angel de Saavedra 10, Casa Carbonell, etc.), en las que los restos medievales islámicos y romanos aparecían casi en superficie (GODOY, 1987, 159-162; VENTURA, 1991, 253-290). Con estos condicionantes el planteamiento de la excavación ejecutada consistió en (fig. 2):

- Excavación manual con metodología arqueológica desde cota de superficie de una trinchera de 2'5 m. de ancho y 24 m. de largo desde la entrada del solar con dirección Este-Oeste, hasta una profundidad de 3 m. Esta trinchera no se excavó totalmente, sino mediante la apertura de tres cortes separados por tacones por seguridad. Dichas separaciones se diseñaron en función de la proximidad o no a medianeras. Resultaron así tres cortes numerados correlativamente desde la entrada, con unas dimensiones respectivas de 7 x 2'5 m., 4 x 2'5 m. y 6 x 2'5 m. La separación entre los cortes 1 y 2 fue de 2 m., y entre los cortes 2 y 3 de 5 m.

- Excavación de un corte 5 x 5 m. en el entrante Sur del solar, también con metodología arqueológica y de forma manual desde superficie hasta una profundidad aproximada de 3 m. (CORTE 4).

- Documentación de estratigrafías en los perfiles de las zanjas para pantalla perimetral realizadas en el sector Oeste del solar, así como limpieza superficial de estructuras en el tación de tierras delimitado por tales zanjas. Se denominó a este sector CORTE 5 resultando un polígono irregular con lados Sur y Este en ángulo recto de 7 x 7 m.

- Durante el transcurso de la excavación se hizo necesaria la excavación del testigo ubicado entre los cortes 3 y 4, con objeto de comprobar la continuidad y relación de las estructuras detectadas en ambos, así como unificar las estratigrafías. No fue necesario, en cambio, el desmonte de testigos entre los cortes de la trinchera, posibilidad planteada en el proyecto, ya que la secuencia estratigráfica era simple y correlacionable entre todos ellos. Asimismo se abrió un pequeño sondeo de 1 x 1'5 m. entre los cortes 3 y 5, a una profundidad de 70 cm. con objeto exclusivamente de comprobar la continuidad de una atarjea detectada en el corte 5 y cuya trayectoria presumíamos desembocaba en una alberca detectada en el corte 3.

- El método empleado en la excavación se basó en los principios científicos de estratigrafía arqueológica (HARRIS, 1991).

- Con respecto a la documentación, se han elaborado planos detallados de planta de restos en cada corte y de perfiles, así como dibujos de alzado de los muros, si bien en el presente artículo se aportan sólo algunas plantas y secciones representativas. En los casos que no se desmontó ninguna estructura se elaboró una planta final de excavación con cotas y algunas secciones. En casos en que se desmontaron durante el transcurso de la excavación estructuras deleznable o derrumbes, se documentaron los cortes con una sucesión de plantas del corte con la secuencia estratigráfica completa. Asimismo realizamos un amplio dossier fotográfico, incluyendo fotografías semiaéreas tomadas con el concurso de una grúa.

- Con respecto a las referencias espaciales, adoptamos un punto 0 convencional situado a la altura de la C/ Ricardo de Montis en su extremo Oeste. Esta referencia corresponde aproximadamente a un metro por encima del nivel del forjado de la planta baja del edificio de nueva planta edificado en el sector Norte del solar. Durante la excavación y con ayuda de un teodolito convertimos nuestro punto cero a referencia absoluta en metros sobre el nivel del mar, comprobando nuestros cálculos con varias referencias del parcelario. Así, todas las referencias altimétricas de la excavación son absolutas; alturas sobre el nivel del mar. Pretendemos con esto evitar confusión a la hora de establecer propuestas de actuación concretas sobre los restos detectados, de modo que la cota arqueológica de cautela-conservación de restos (entendida ésta no como un plano horizontal, sino como una superficie irregular bajo la cual no puede ocuparse el subsuelo con objeto de preservar los restos arqueológicos), quede expresada de forma concreta. En cualquier caso en los cortes se excavó hasta una profundidad de tres metros desde la superficie del terreno donde se ubicasen, es decir, ligeramente por debajo de las perspectivas de ocupación del subsuelo en el proyecto arquitectónico.

- Los materiales arqueológicos hallados se lavaron y embalaron convenientemente en bolsas, cuya referencia es:

**B. BELMONTE 6 / CORTE / U.E. / ALZADA / FECHA**

Actualmente se hallan depositados en el Museo Arqueológico Provincial.

- Las referencias de orientación (NORTE) no son magnéticas sino geográficas, referidas con base a la planimetría del parcelario de la ciudad de Córdoba editada por el Ayuntamiento.

- Los restos cerámicos recogidos han sido someramente clasificados y estudiados, de modo que las cronologías propuestas en este informe son provisionales y sujetas a revisión.

- En la Memoria Científica de Resultados a realizar en el plazo de un año se aportará toda la documentación planimétrica, así como se elaborarán los diagramas de secuencia estratigráfica y se estudiará de forma completa el material.

### 3. Resultados corte a corte

Expondremos los restos localizados explicando someramente las diferentes fases de ocupación del suelo a través del tiempo detectadas en cada corte. Este resumen se completa con un listado descriptivo de las Unidades Estratigráficas identificadas. Para la documentación gráfica, fotográfica y localización espacial de tales Unidades Estratigráficas nos remitimos a las figuras y láminas.

#### CORTE 1 (figs. 3 y 4)

No se detectaron en este corte restos adscribibles a época republicana. La fase más antigua detectada la constituye una gran cloaca con trazado Norte-Sur (7º desviada al Este), y pendiente al Sur. Su fondo más profundo se halla a cota 114'95 m.s.n.m. Esta cloaca de paredes, fondo y cubierta de grandes losas de caliza, tiene una luz de 1'5 m. alto por 1 m. ancho. La cubierta es a dos aguas, y por sus magnitudes, situación, trazado, así como por lo que sabemos respecto al urbanismo de la Córdoba romana, no cabe duda de que se trata de la Cloaca Máxima, principal colector del alcantarillado romano. El trazado conocido hasta ahora de la misma se basaba en noticias de su localización en tres solares del sector Norte de la ciudad, que conformaban una línea recta: Puerta de Osario, C/ San Alvaro y C/ Jesús María (STYLOW, 1990, 269). Con estos datos y ateniéndose a la topografía de la ciudad del s. XIX, contábamos con una reciente propuesta de STYLOW (loc. cit.) para quien la cloaca se desviaba al Este para aprovechar una vaguada natural reflejada en los planos antiguos en las actuales calles Blanco Belmonte y Angel de Saavedra (fig. 6). En las excavaciones en solares de este ámbito ya reseñadas se pudo comprobar que esta vaguada corresponde a época Moderna, de modo que se ha conformado a costa de la erosión de niveles de ocupación antiguos, no siendo por tanto significativa para la topografía de época romana. Además, también se detectaron en estas excavaciones cloacas secundarias con pendiente al Oeste, lo que suponía un inconveniente a la hipótesis aludida. Más aún, una recientísima Excavación Sistemática ejecutada por el Seminario de Arqueología en la denominada Casa Carbonell, por donde, según el plano aportado por este autor, debería discurrir la Cloaca Máxima, comprobó la inexistencia de ésta, volviéndose a documentar cloacas secundarias decumanas con pendiente al Oeste. Con estos nuevos datos quedaba anulada esta propuesta de trazado, y trabajando sobre los planos de la ciudad supusimos desde el principio de nuestra actuación que era muy probable que la cloaca discurriera en línea recta desde la puerta de Osario, con lo que debía de localizarse, como de hecho ocurrió, en el solar ahora excavado.

Obviamente el trazado de la cloaca nos indica la situación de una calle sobre ella: en este caso, el Cardo Máximo. En efecto, a pesar de las remociones acaecidas en época medieval, se han conservado *in loco* grandes losas de pudinga, algunas incluso con las

acanaladuras del paso de ruedas, reaprovechadas en muros posteriores como sillares. El nivel de pavimento de la calle romana viene a corresponder con el actual de la C/ Blanco Belmonte. La cloaca discurría bajo la calle romana, no por el centro de ella, sino desplazada hacia el lado Oeste de la misma. El cardo máximo cordobés era, al mismo tiempo, vía augusta, camino desde Cástulo a Hispalis, con lo que tendría una anchura considerable, al menos la recomendada por los agrimensores romanos de 20 pies (unos 6 m.). Obviamente lo detectado en este corte constituye el límite Oeste de esta calle. El límite Este podría ser un muro detectado en una I.A.U. realizada en la C/ Ángel de Saavedra nº 10, dirigida por uno de nosotros (VENTURA, 1991, 263) (fig. 5 nº 1). De ser así, el ancho del cardo máximo sería de 8 metros. Asimismo, en este solar cercano se detectaron dos cloacas con pendiente al Oeste, cuyos fondos se hallaban a cota 115'15 m.s.n.m., y argumentábamos en aquella ocasión que debían desembocar en la Cloaca Máxima. Es más que probable que desembocasen en la cloaca ahora detectada en este corte 1, ya que las cotas de profundidad no lo impiden. En efecto, estos datos corroboran nuestra interpretación.

Se complementa esta fase con un muro paralelo a la cloaca, que constituye la cimentación de fachada de una casa romana a la calle, y un desagüe de esta casa que desemboca en la Cloaca Máxima. Es difícil asignar una cronología de inicio de esta fase, debido al escaso material recogido en los estratos a ella relacionados. Pero si atendemos a la historia de la ciudad, es probable que la construcción de esta cloaca se remonte a la reconstrucción que sufrió Córdoba tras los destrozos de las Guerras Civiles, esto es, a finales del s. I a.C. (STYLOW, 1990, 262). Obviamente la calle y la fachada de la casa se mantuvieron en uso hasta la Antigüedad tardía. La cloaca estuvo en funcionamiento, a juzgar por los materiales hallados en el relleno que la cegaba, hasta época Moderna.

Por encima de esta fase se detecta una interfaz de destrucción fechable en épocas Medieval y Moderna, que arrasa los niveles de suelo preexistentes. Esta interfaz presenta un marcado buzamiento hacia el Este. La vaguada que actualmente conforma la C/ Blanco Belmonte no es remontable a época romana, sino que corresponde a un proceso erosivo posterior que alteró la peleotografía del lugar. Asimismo se detectan cimentaciones de tres muros de época califal, que han estado recrecidos y en uso como medianeras hasta nuestros días. Uno de estos muros, de trazado E-O y que se prolonga en el corte 2, sobremonta a la cloaca, y en este lugar la cubierta a dos aguas de la misma ha sido sustituida por una adintelada, para resistir mejor el peso del muro. Se aprecia, pues, una ocupación en la Antigüedad tardía de espacio público (calle), de modo que en época califal la situación de la calle (cardo máximo) se ha desplazado hacia el Este, probablemente al lugar que hoy ocupa la C/ Blanco Belmonte.

Por encima de esta fase Medieval sólo se han excavado rellenos de épocas Bajomedieval, Moderna y Contemporánea, así como infraestructura de desagüe de la casa derribada para edificar el solar.

## CORTE 2

En este corte, separado dos metros del anterior, sí se han detectado restos de cronología republicana. En efecto, sobre la arcilla virgen de base geológica, a tres metros de profundidad, se excavaron unos estratos con abundantes adobes y restos de escoria cuyos materiales cerámicos arrojaban una cronología, provisional a falta de estudio pormenorizado, de s. II-I a.C. No se localizaron estructuras de esta cronología. Por encima de los niveles republicanos se encontró la prolongación de la canalización de desagüe altoimperial localizada en el Corte 1. Aquí las remociones medievales habían sido más fuertes, lo que unido a la menor profundidad de ubicación del canal (lo que es obvio si tenemos en cuenta su pendiente al Este, hacia la cloaca máxima), hace que se encuentre más deteriorado, con la cubierta perdida. Asimismo la presencia de este canal indica que el nivel de suelo en época romana se encontraba más alto, de modo que las alteraciones erosivas de época medieval destruyeron todo vestigio de pavimentos de esta época. A esta fase altoimperial corresponde también la cimentación de un muro de trazado Este-Oeste, recreado en época califal, que se localizó a lo largo del perfil Norte del corte.

Pertenecientes a época medieval islámica se localizaron dos pozos negros y el muro comentado, prolongación también del hallado en el corte 1. Este muro, en origen romano, se ha mantenido en uso, tras sucesivos recrecimientos, hasta nuestros días. Tampoco se encontraron niveles de suelo de época califal, sólo cimentaciones. Se confirma así la fuerte erosión con buzamiento hacia el Este acaecida en este lugar en épocas Moderna y Contemporánea.

## CORTE 3

Los niveles de arcillas vírgenes de base geológica se detectaron en este corte a 3'30 m. de profundidad. Por encima de ellos se localizó una estructura de cronología republicana fechable, por la presencia de Campanienses A estampilladas, en el s. II a.C. Consiste esta estructura en un empedrado de losas calizas irregulares, sin trabajar, de 1'40 m. de ancho y trazado longitudinal dirección N-S (figs. 11-12). Tal pavimento no estaba en relación con ninguna otra estructura muraria. Pensamos que puede tratarse de una calle de la *Corduba* romana fundacional. Por encima de este pavimento se excavaron una serie de estratos de derrumbe, con cenizas, restos de adobes y abundantes fragmentos de cerámica de almacenamiento (ánforas itálicas). Estos niveles se excavaron en muy reducida extensión, debido a la masiva presencia de pozos negros medievales y modernos (hasta 6), que alteraban la estratificación en la mayor parte del área del corte.

La segunda fase de ocupación se fecha en época tardorrepublicana y altoimperial, y se plasma en la presencia de dos estructuras murarias. La primera aparece en extremo Este del corte. Consiste en un muro dirección N-S que tuerce al Este. La prolongación de este quiebro corresponde al cimiento detectado en el Corte 2. El muro presenta una

potente cimentación de sillarejo y ripios sin trabar, de más de 1 m. y un alzado con dos hiladas conservadas de sillares a soga. Uno de los sillares presenta una marca de cantero: X. El segundo muro, paralelo al comentado, se detectó en el extremo Oeste del corte. En este caso sólo se conservaba la cimentación del mismo a base de ripios, que arranca a la misma profundidad que en el ejemplo anterior. La dirección del muro también es N-S. La ausencia del alzado se debe a remociones acaecidas en época califal, ya que sobre el muro se construyó una alberca. No se hallaron niveles de pavimento de esta fase.

De época medieval islámica se localizaron dos pozos negros encañados y dos estructuras. De un lado, en el extremo occidental del corte, la esquina de una alberca de mampuesto y revestimiento de estuco a la almagra, con un canal de desagüe de la misma. La orientación de la alberca es cardinal, y su forma paralelepípedica (cuadrada o rectangular). El desagüe presenta dirección y pendiente SSE. La alberca sufrió, en época medieval islámica, una refectio consistente en su cegamiento con una plataforma de sillares a tizón trabados con argamasa. El nivel superior de la alberca apareció a escasos 15 cm. de la superficie. En el perfil Este del corte se localizó una alineación de sillares a tizón con un revestimiento de estuco a la almagra, que corresponde al filo de un andén perimetral, localizado en el corte 4. La profundidad a que aparecía este nivel de suelo de época califal era también muy escasa: 30 cm.

De época moderna y contemporánea se localizaron 4 pozos negros, que ocupaban casi toda la extensión del corte, arrancando de la superficie y profundizando una media de 1-1'5 m.

#### CORTE 4

En este corte no se excavaron Unidades Estratigráficas asignables a época republicana antigua, y los estratos de arcillas geológicas se detectaron en una muy reducida extensión a unos 3 m. de profundidad. Sí se encontraron restos de pavimentaciones estructurales de épocas tardorrepública e imperial romana. En concreto se excavaron los restos de una edificación en la que se identifican sucesivas reformas con 4 niveles de suelo superpuestos, con escasa separación en vertical entre ellos. Se aprecia una densa ocupación del suelo, de forma que en cada fase se destruyen los restos de la anterior. Desconocemos la funcionalidad de esta edificación en un principio, si bien en las dos últimas fases es identificable con una *domus*, con fachada al cardo máximo, a la que pertenecen los muros romanos hallados en los cortes 1, 2 y 3.

- FASE I: Es la más antigua detectada, y puede fecharse dentro del s. I a.C. Los restos que componen esta fase consisten en la cimentación de un muro N-S en el lado Oeste del corte (U.E. 36) a base de ripios calizos sin trabajar, con un ancho de 60 cm. Al Este del muro se localiza un pavimento compuesto de grandes losas de arenisca de aprox. 1'30 x 0'7 x 0'2 m. (U.E. 31). Se conservan seis de estas losas, que asientan sobre un estrato de arcilla marrón-gris. No presentan restos de argamasa entre ni bajo ellas. Asimismo a esta

fase pertenece una estructura compuesta por la superposición de cinco hiladas de sillares, que profundiza hasta los 4 m. (U.E. 34). Se encuentra al Este del muro y separado de él 1 m. Las dimensiones en planta de la estructura son 50 x 60 cm. Interpretamos esta estructura como la cimentación de un pilar. Los restos de esta fase están muy dañados por la presencia de un pozo negro califal y por la superposición inmediata de restos de la siguiente fase. Desconocemos el carácter de estos restos. Parece tentador relacionarlos con un espacio enlosado porticado, aunque caben otras interpretaciones. Losas similares y de la misma cronología se detectaron en el cercano solar de Casa Carbonell. Allí se identificaron con la pavimentación de un edificio público, al aparecer asociadas a decoración arquitectónica. Podría ser este también el caso, si bien nos parece arriesgada cualquier hipótesis definitiva (fig. 7).

- FASE II: Los restos de esta fase asientan sobre los de la anterior, y consisten en un muro y un pavimento de opus signinum. El muro (U.E. 32) forma ángulo recto, y su ramal Norte es el detectado en el sector Oeste del corte 3. El tramo Este-Oeste de este muro cimienta directamente sobre una de las losas comentadas, y se conserva del mismo un sillar a soga. El tramo N-S. presenta cimentación de ripios y alzado de una hilada conservada de sillares a soga. Al Sur de este muro se adosa un pavimento de opus signinum, directamente vertido sobre una de las losas de la fase anterior (U.E. 33). Por encima de este pavimento, conservado en una escasa extensión de aprox. 1 x 0'5 m., se excavó un estrato con sigillatas aretinas. Así pues debe fecharse la amortización de esta fase a principios del s. I d.C.

- FASE III: Los restos adscribibles a esta fase son escasos. En concreto, se trata de los restos de un pavimento de mosaico con decoración geométrica bicolor con una cama muy gruesa y compacta de argamasa. El fragmento de mosaico se hallaba in situ, a una cota superior al pavimento de la fase anterior e inferior al nivel de pavimento de la siguiente fase. Es probable que a este momento correspondan la edificación de los muros detectados en el Corte 1 y Corte 2. Esta fase se fecha en época altoimperial (fig. 8).

- FASE IV: Es la más moderna conservada de época romana, y su conservación es mejor, si bien a nivel de cimiento. En esta fase se construye un peristilo. Los restos excavados consisten en la esquina suroriental de un estanque con fondo de opus signinum y bocales de remate de esquinas. Se ha conservado testigos de la cimentación y parte de alzado de las paredes Sur y Este del estanque (UU.EE. 29 y 30). A la pared Este se le adosa la cimentación de una columna, compuesta por una piedra cilíndrica de molino. El suelo de esta fase ha desaparecido, a causa de remociones medievales, si bien deducimos que se hallaría originariamente por encima de la cota superior de la pared del estanque y del cimiento de la columna o pilar. El estanque presenta la peculiaridad de tener adosada en la esquina una estructura compuesta por un pedestalito y restos de un pavimento de opus sectile. La presencia en este lugar de un fragmento de *fitula plumbea* nos hace pensar en un surtidor o fuente, destruida por la acción de un pozo negro medieval (fig. 8). Esta fase debe fecharse en época bajoimperial (ss. III-V d.C.).

- Por encima de los restos de la casa romana se detectó un nivel de derrumbes de sillares y colmatación, sobre el que se asientan los restos medievales islámicos. Consisten éstos en un muro a lo largo del perfil Sur, de cimentación de mampuesto y alzado de sillares a tizón. Este muro presenta un vano estucado en rojo. Delante del vano se encuentra un escalón compuesto por 4 sillares a tizón. En una extensión de 1'4 m. al norte del muro, paralelo y adosado a él se conserva un andén o pavimento de mortero con restos de pintura roja. Delante del vano se encontró una alineación de sillares con dirección Norte, que tal vez constituya un andén secundario. Los restos de esta fase se completan con un pozo negro, cuyos materiales se fechan en época califal (s. X). Se trata del lado Sur de un patio con andén perimetral de una casa califal (fig. 9).

- Este espacio abierto de patio se tabica en época Bajomedieval o Moderna, manteniéndose en uso el muro de carga de crujía y adosándole muros de menor entidad (fig. 10).

### *Ampliación Corte 3. Testigo entre Cortes 3 y 4*

Con objeto de unificar las secuencias y restos detectados en los cortes 3 y 4 se excavó el testigo entre ambos. El espacio de este nuevo corte estaba ocupado por un gran pozo negro actual, donde se habían arrojado los restos del derribo del inmueble preexistente. Es por ello que los restos excavados se encontraban muy dañados, y sólo se localizaron sin remociones en pequeñas extensiones.

Los restos más antiguos consisten en un pavimento de guijarros a -3 m. de profundidad, con las bases de ánforas itálicas incrustadas (2). Las cerámicas aparecidas bajo y sobre el pavimento lo fechan en los comedios del s. II a.C. (Campanienses A estampilladas). No se localizaron muros relacionados con este pavimento, que es contemporáneo del empedrado detectado en el corte 3. Por encima de este pavimento se excavaron estratos de derrumbe cenicientos de matriz arcillosa con restos de adobes. En este espacio no se conservaban restos del enlosado de la fase I del corte 4. Sí se localizó la prolongación del muro romano de la fase II del corte 4, así como el cimientto de la pared del estanque del peristilo a lo largo del perfil Oeste. Asimismo se localizó la prolongación del canal de desagüe de la alberca del patio de la casa califal (fig. 11).

### **CORTE 5**

Este corte presenta una masiva superposición de estructuras, en las que los recrecimientos y superposiciones son la nota dominante, dificultando una clara interpretación de los restos.

A cotas inferiores a los -3 m. de profundidad se localizan estratos de arcilla con materiales republicanos, pero no se han detectado estructuras de esta época.

Fechaable a comienzos de época altoimperial, a juzgar por los fragmentos de lucerna

hallados en la zanja de cimentación, se localizó un muro de trazado norte-sur en *opus quadratum*. Conserva un alzado de cuatro hiladas de sillares cúbicos, de las que las dos inferiores son cimentación. El ancho es de una hilada (aprox. 50 cm.). Contemporáneo del muro es un nivel de pavimento de tierra apisonada y un canalillo de ladrillos paralelo. Estos restos se encuentran en el extremo Norte del corte. El muro presenta un recrecimiento de una hilada posterior, fechable en torno al s. III d.C. Al nivel de esta hilada superior se adosa un segundo muro perpendicular, a base de sillares reaprovechados irregulares y juntas amplias de argamasa. Este segundo muro conserva dos hiladas de alzado, y una potente cimentación de ancho aproximado de 1 m.

En cuanto a los restos medievales, hay que decir que recrecen a los muros romanos comentados, aprovechándolos como cimentación. Los restos de esta fase aparecen casi en superficie, y consisten en:

- Un muro de trazado Norte-Sur. Potente cimiento de mampuesto y alzado conservado de una hilada de sillares a tizón, con un ancho de 90 cm. Es el muro de carga Oeste del patio de la casa califal.

- Al Este de tal muro, adosado y paralelo a él, se conserva el fondo de un canal de sillares con pendiente al Sur y unas medidas de luz de 70 x 40 cm. La cubierta de este canal actuaría de andén perimetral en este lado del patio. El canal arranca de los restos de un pozo de noria aparecido bajo la estructura de hormigón ya construida, en las zanjas de la pantalla perimetral. Asimismo se detecta un ramal de la conducción con dirección Este, probablemente de abastecimiento a la alberca localizada en el Corte 3.

- Al Oeste del muro de carga se localiza el interior de este ala de la casa. Lo excavado consiste en un pavimento de ladrillos con boceles hidráulicos y zócalo, que se adosa a este muro y a una plataforma de sillares a tizón de 2 x 5 m., con una oquedad en la parte superior, circular, de aprox. 1 m. de diámetro, rellena de ceniza, lo que tal vez constituya un horno. El pavimento de ladrillos se asienta sobre una plataforma de sillarejos atizonados. Estos restos se encuentran muy dañados debido a su escasa profundidad, así como a la presencia de un pozo de agua de ladrillo contemporáneo.

- También se localizó un muro perpendicular al de carga, que constituye la prolongación en el interior de la crujía Oeste del muro Norte de fachada al patio. Este muro es el que cimienta sobre el muro romano del s. III comentado antes.

## CORTE 1: LISTADO DE UNIDADES ESTRATIGRAFICAS

U.E. 1) Estrato. Tierra suelta color gris-pardo, con abundante escombros. Fruto del derribo del inmueble anterior. Superficie. Potencia media: 60 cm. Contemporánea.

U.E. 2) Estrato. Tierra color marrón de consistencia suelta y abundante cascote (tejas). En espacio situado entre muros 18 y 21, bajo U.E. 1. Potencia media: 90 cm. Medieval.

U.E. 3) Estrato. Tierra arcillosa oscura muy húmeda. Al Oeste del muro 18, bajo U.E. 1. Potencia media 1 m. Medieval.

U.E. 4) Interficies. Superficie de arrasamiento moderna de estratificación y muros anteriores. Bajo U.E. 1.

U.E. 5) Interficies. Zanja de substrucción de canal de ladrillo 6 contemporáneo dirección E-O. Excava a U.E. 2 y a muros 18 y 21.

U.E. 6) Estructura. Canal de luz rectangular de ladrillo contemporáneo. Desagüe de la casa derribada. Dirección Este Oeste, con pendiente al Este, hacia la calle B. Belmonte.

U.E. 7) Estrato. Sedimento orgánico de relleno del canal U.E. 6.

U.E. 8) Estructura. Canal de desagüe contemporáneo de ladrillo dirección Norte-Sur y pendiente al Sur, luz rectangular. Empalma con U.E. 6.

U.E. 9) Interficies. Zanja substrucción canal U.E. 8. Excava a UU.EE. 12, 2 y 18-20.

U.E. 10) Estrato. Relleno sedimento color verde orgánico canal 8.

U.E. 11) Interficies. Superficie destrucción y recrecimiento moderno muro califal U.E. 13 (Este-Oeste, a lo largo perfil Norte).

U.E. 12) Estructura. Recrecimiento moderno con sillarejo y cemento muro califal U.E. 13.

U.E. 13) Estructura. Muro dirección Este Oeste, a lo largo del perfil Norte del corte. Ancho indeterminado, alto: 1'20 m. A base de sillarejo y sillares (también losas de empedrado de calle romana) reaprovechados trabados con argamasa. Es todo ello cimentación de muro de casa califal.

U.E. 14) Interficies. Zanja de cimentación de muro califal U.E. 13. Profundiza hasta la cloaca U.E. 28, ya que donde el muro la monta, la cubierta a dos aguas ha sido sustituida por una adintelada. Es decir, profundiza hasta -2 m.

U.E. 15) Estrato. Relleno de cascote y tierra suelta marrón de la zanja de cimentación del muro 13. Califal.

U.E. 16) Interficies. Zanja de cimentación de muro romano U.E. 18.

U.E. 17) Estrato. Tierra arcillosa rojiza húmeda. Relleno zanja 16.

U.E. 18) Estructura. Muro dirección N-S. Todo lo conservado es cimentación. Una hilada de ancho, dos de alto. Sillares a tizón, obra isódoma. Romano. Fachada de casa romana al Cardo Máximo.

U.E. 19) Interficies. Destrucción muro romano 18 en su extremo Norte, en época medieval.

U.E. 20) Estructura. Refectio en época califal del extremo Norte del muro romano 18. Se reaprovechan sillares y losas de calle en pudinga. También se detecta una diferencia en la argamasa, más blanca en este sector. Unión de muro 18 con muro 13.

U.E. 21) Interficies. Zanja cimentación muro califal 22.

U.E. 22) Estructura. Muro Norte-Sur en extremo Este del corte. Empalma con muro 13. Califal. Dos hiladas de sillarejo y sillares reaprovechados trabados con argamasa. Ancho: 80 cm. Afectado por zanja moderna U.E. 5.

U.E. 23) Interficies. Zanja substrucción sumidero romano de caliza U.E. 24. Arranca del corte 2, y atraviesa en mina el muro romano 18.

U.E. 24) Estructura. Sumidero de desagüe, a base de sillares ahuecados en media caña, que conforman el fondo e igualmente la cubierta. Romano. Diámetro canalización: 45 cm. Arranca del corte 2, del interior de la casa, y desemboca en la Cloaca Máxima. Dirección predominante Oeste Este, con pendiente al Este.

U.E. 25) Estrato. Tierra arcillosa color oscuro, húmeda, relleno de zanja substrucción canalización romana 24.

U.E. 26) Estrato. Tierra suelta color verde orgánica, relleno interior canalización 24.

U.E. 27) Interficies. Zanja substrucción Cloaca Máxima 28.

U.E. 28) Estructura. Cloaca. Paredes y losas de fondo y cubierta de caliza. Cubierta a dos aguas original. Luz: 1'5 m. alto por 95 cm. ancho. Refectio en época califal, sustitución de cubierta a dos aguas por adintelada bajo muro 13. Pendiente al Sur. Orientación: 7º Este. Cota de fondo: 113'00 m.s.n.m. Es la Cloaca Máxima de la Colonia Patricia, según se desprende del análisis de lo conocido del parcelario romano.

U.E. 29) Estrato. Tierra arcillosa verde oscura interior cloaca 28.

U.E. 30) Interficies. Refectio califal cubierta cloaca máxima.

U.E. 31) Estructura. Adintelamiento cubierta cloaca en época califal.

U.E. 32) Estrato. Arcilla roja con cantos estéril. Nivel geológico o bien relleno zanja cimentación cloaca máxima. A ambos lados de ella.

## *Corte 2. Listado unidades estratigráficas*

U.E. 1) Estrato. Tierra suelta gris de superficie. Cronología actual, potencia 30 cm.

U.E. 2) Estrato. Tierra suelta con cascote color claro. Bajo 1 (es una alzada). Potencia 30 cm. Cronología moderna-contemporánea.

U.E. 3) Estrato. Bajo 2, tierra más compacta y oscura. Potencia 40 cm. Cronología bajomedieval o moderna.

U.E. 4) Estrato. Tierra arcillosa oscura. Bajo 3. Potencia 40 cm. Medieval islámica.

U.E. 5) Estrato. Tierra arcillosa oscura más compacta bajo 4. Potencia: 40 cm. Cronología medieval islámica.

U.E. 6) Estrato. Tierra verde suelta relleno canalización 11. Romana, s. IV d.C.

U.E. 7) Estrato. Relleno tierra oscura con abundante cascote, suelta y húmeda. Relleno de pozo negro U.E. 21 (esquina SE. corte). Califal.

U.E. 8) Estrato. Relleno de tierra oscura con abundante cascote, suelta y húmeda. Relleno de pozo negro U.E. 22 (esquina SO. del corte). Califal.

U.E. 9) Estrato. Arcilla roja compacta con restos de adobes y quemada, abundante escoria y restos de ánforas y cerámicas escasos. Bajo interficies 25 y canalización 11. Cronología republicana (ss. II-I a.C.). Potencia: 40 cm.

U.E. 10) Estrato. Arcilla roja compacta, escasa cerámica. Bajo 9. Cronología republicana. Potencia 50 cm.

U.E. 11) Estructura. Canalización de desagüe. Formada por dos sillares ahuecados en

forma de media caña en su parte superior, dispuestos a soga. Es la misma canalización que la aparecida en Corte 1, pero aquí falta la parte superior de cubierta por remociones medievales (U.E. 25: interfaces de destrucción). Cronología altoimperial romana.

U.E. 12) Interfaces. Zanja de substrucción de canalización 11. Corta a 9. Romana altoimperial.

U.E. 13) Interfaces. Zanja de cimentación de muro 14. Corta a 9 y 10. Romana altoimperial o tardorrepublicana.

U.E. 14) Estructura. Cimentación de muro dirección Este-Oeste de casa romana. Ancho indeterminable, alto: cuatro hiladas de ripios de piedra caliza sin debastar y molinaza "de Montoro". En perfil Norte del corte, bajo recrecidos califales. Cronología tardorrepublicana o muy altoimperial.

U.E. 15) Interfaces. Superficie de arrasamiento de parte superior de cimiento de muro romano 14. Califal.

U.E. 16) Estructura. Cimentación muro casa califal, dirección Este Oeste, en perfil Norte del Corte. Sobre muro romano 14. Cascote suelto y sillares reaprovechados trabados con argamasa. Ancho indeterminable, alto: 2'30 m.

U.E. 17) Interfaces. Superficie de destrucción parte superior de muro califal 16, para recrecido y uso como medianera en época moderna.

U.E. 18) Estructura. Recrecido moderno parte superior muro califal 16. Restos de cemento y sillarejo.

U.E. 19) Estrato. Capa de ceniza y carbones con cerámicas republicanas directamente sobre arcilla virgen. Potencia: 10 cm.

U.E. 20) Estrato. Arcilla roja con cantos estéril Nivel de base geológico.

U.E. 21) Interfaces. Agujero de pozo negro en esquina SE. del corte. Excava a 3-4-9-10-19 y 20. Relleno por 7. Se excava la mitad dentro del corte, con un diámetro aproximado de 2 m. Califal.

U.E. 22) Interfaces. Agujero de pozo negro en esquina SO. del corte. Excava a 3-4-9-10-19 y 20. Relleno de arriba abajo por 8, 23 y 24. Califal. Diámetro aprox. 2'3 m.

U.E. 23) Estrato. Capa de greda verde en interior de pozo negro 22, a 1'6 m. de profundidad respecto a superficie. Forma lenticular del estrato. Potencia máxima 40 cm. Cegamiento de fase de uso del pozo negro. Cubre a 24. Estéril. Cronología califal.

U.E. 24) Estrato. Tierra arcillosa oscura con abundante cascote. Relleno fondo de pozo negro califal 22. Potencia 1'5 m.

U.E. 25) Interfaces. Superficie de arrasamiento en época precalifal de estratos romanos. A -1'60 m. de profundidad respecto al suelo actual. Buzamiento al Este.

### *Corte 3. Listado de unidades estratigráficas*

U.E. Superficie) Revuelto superficial, actual. Potencia: 35 cm.

U.E. 1) Estrato. Relleno pozo negro 15-16. Tierra gris con poco escombros. Moderno.

U.E. 2) Estructura. Sillares a tizón trabados con argamasa en esquina NO. del corte. Cegamiento de alberca de casa califal U.E. 34. Medieval islámica.

U.E. 3) Estrato. Tierra verde oscura suelta y húmeda, abundante escombros. Relleno pozo negro 17-18. Moderno.

U.E. 4) Estrato. Tierra verde oscura y cenicienta, suelta, abundante escombros. Relleno pozo negro UU.EE. 19-20. Medieval islámico.

U.E. 5) Estrato. Tierra arcillosa marrón bajo superficie en sector Este del corte, al interior de muro 31. Potencia 1 m. Romano tardorrepublicano (s. I a.C.-I d.C.).

U.E. 6) Estrato. Tierra arcillosa húmeda verde, composición orgánica y abundante escombros. Relleno de pozo negro 21-22. Moderno.

U.E. 7) Estrato. Tierra marrón suelta arcillosa en sector central del corte, bajo superficie. Materiales revueltos época romana. Potencia: 1 m. Afectado por pozos negros. Cronología altomedieval.

U.E. 8) Estrato. Tierra gris suelta y abundante escombros gruesos. Relleno pozo negro 23, agujero actual realizado para enterrar escombros del derribo del inmueble preexistente, en esquina SO. del corte.

U.E. 9) Estrato. Tierra arcillosa roja en sector Oeste del corte, entre pozos negros, menos afectada por éstos. Bajo 7. Potencia: 0'70 m. Cronología: Romana altoimperial (ss. I-III d.C.).

U.E. 10) Estrato. Tierra parda suelta húmeda. Relleno zanja substrucción desagüe de alberca de casa califal (U.E. 24). Potencia: 32 cm. Rellena a U.E. 32.

U.E. 11) Estrato. Tierra verde suelta orgánica abundante cerámica. Relleno pozo negro encañado califal UU.EE. 25-26.

U.E. 12) Estrato. Arcilla roja compacta con mat. constructivo cerámico y restos de adobes. Derrumbe-abandono. Bajo U.E. 9, sobre calzada U.E. 13. Republicano, s. I a.C. Potencia media: 1 m.

U.E. 13) Estructura. Pavimento de lajas de piedra caliza sin debastar, alisadas por la cara superior de uso, trabadas con arcilla. Ancho 1'30 m., atraviesa el corte con trazado Norte Sur. Posible empedrado de caliza o calle. Republicano, s. II a.C.

U.E. 14) Estrato. Tierra verde con materiales medievales, bajo estrato romano U.E. 9, sólo en perfil Oeste del corte. Filtraciones de la alberca califal o posible relleno de pozo negro no excavado, al Oeste del corte.

U.E. 15) Interficies. Agujero circular para pozo negro en sector Este del corte y central. Moderno. Excava a 7, diámetro: 1'40 m. Relleno por encañado U.E. 16 y estrato U.E. 1. Profundiza 1'15 m., afectando a pozo negro califal preexistente UU.EE. 11-25-26.

U.E. 16) Estructura. Encañado de pozo negro moderno 15-1. Una hilada de anchura de mampuesto sin trabar.

U.E. 17) Interficies. Agujero circular de pozo negro moderno 3-18. Diámetro: 1'50 m. Excava a U.E. 7, profundiza hasta -1'20 m. En sector Oeste del corte, junto al perfil Norte.

U.E. 18) Estructura. Encañado de pozo negro moderno 3-17. Una hilada de ancho de ripios y ladrillos.

U.E. 19) Interfaz. Agujero circular de pozo negro 4-20. En esquina SO del corte, excava a U.E. 7. Diámetro 1 m. Excavado sólo la mitad septentrional, se adentra en perfil Sur del corte. Medieval islámico.

U.E. 20) Estructura. Encañado pozo negro medieval islámico 4-19. Una hilada de ancho de sillarejos sin trabar.

U.E. 21) Interfaz. Agujero circular pozo negro encañado moderno UU.EE. 6-22. Adosado al perfil Norte del corte, en sector Este. Diámetro 1 m. Afectado por pozo UU.EE. 1-15-16, posterior. Excava a U.E. 7, profundiza hasta 1'30 m.

U.E. 22) Estructura. Encañado pozo negro moderno 6-21. Una hilada de ancho de ripios sin trabar.

U.E. 23) Interfaz. Agujero actual en sector SO. del corte. Pozo para enterramiento de escombros del derribo de casa preexistente. Relleno por U.E. 8. Aparece sólo en parte del corte 3, se extiende hacia el corte 4. Excava a superficie. Profundiza hasta -3 m.

U.E. 24) Estructura. Canalización de desagüe de alberca de casa califal. Dirección NO-SE, pendiente al SE. Forma de media caña, paredes de cascote trabado con argamasa, fondo de argamasa. Diámetro luz: 60 cm.

U.E. 25) Interfaz. Agujero de pozo negro califal UU.EE. 11-26. Diámetro 1'20 m., excava a 7, profundizando hacia -3 m.

U.E. 26) Estructura. Encañado pozo negro califal 11-25. Media caña de 1 hilada de ancho de ripios. Se aprovecha el cimiento del muro romano 30 como parte del encañado al Este.

U.E. 27) Estrato. Capa de abandono-incendio, tierra arcillosa suelta con adobes y abundantísima ceniza. Color negro. Bajo U.E. 5, al interior (ESTE) de muro romano 31. Profundidad: 2'70 m. Potencia: 30 cm. Romano republicano (s. I a.C.).

U.E. 28) Estructura. Alineación de cantos dirección E-O bajo 27. Posible cimiento de muro romano republicano (s. II a.C.).

U.E. 29) Interfaz. Zanja cimentación muro casa romana 30-31. Tardorrepublicana-altoimperial. Excava a U.E. 12. Relleno por 30. Ancho: 60 cm., profundiza hasta 2'90 m.

U.E. 30) Estructura. Cimentación muro romano 31. Dirección N-S y quiebro hacia el Este formando esquina. 2 hiladas de ancho de ripios y sillarejos trabados con arcilla, de piedra caliza y molinaza de montoro sin debastar. Altura: 1'10 m. Tardorrepublicano-altoimperial.

U.E. 31) Estructura. Probable alzado de muro casa romana sobre cimiento 30. 1 hilada de ancho y dos de alto conservado de sillares a soga. Uno de los sillares con marca de cantero en su cara O: una X.

U.E. 32) Interfaz. Zanja de substrucción de desagüe de alberca califal 24. Relleno por 10. Ancho 70 cm. dirección NO-SE. Excava a UU.EE. 7 y 9.

U.E. 33) Estrato. Arcilla roja con cantos estéril. Nivel de base geológico. Excavada en pequeñas áreas del corte a profundidades superiores a 3'20 m.

U.E. 34) Estructura. Alberca de patio de andén de casa califal. Se excavó la esquina SE de la misma. Planta posible cuadrada. Paredes de mampuesto, y capa inferior en las mismas y fondo de argamasa pintada a la almagra impermeabilizante. Cegada por estructura de sillares U.E. 2, en esquina NO del corte.

U.E. 35) Interfaz. Agujero de substrucción de alberca califal 34. Cuadrado o rectangular, de más de 1'5 m. de lado. Profundiza hasta -1'15 m., excavando a U.E. 7.

U.E. 36) Interfaz. Zanja de cimentación de muro de casa romana. Dirección Norte-Sur, a lo largo de perfil Oeste del corte, bajo alberca califal. Ancho: 60 cm. Profundiza hasta -3'05 m. Excava a U.E. 12. Aparece en ampliación del corte 3 y en corte 4.

U.E. 37) Estructura. Cimiento de muro de casa romana. Rellena a fosa 36. Dirección N-S, ripios de caliza sin trabajar. 70 cm. de ancho, más de 1'70 de alto. Sobre él iría un alzado de sillares a sogá, conservado en parte en corte 4.

#### *Corte 4. Listado de unidades estratigráficas*

U.E. 1) Estrato. Tierra suelta gris con cascote superficial. Potencia: 40 cm. Contemp.

U.E. 2) Estructura. Muro de una hilada de ancho y alto de sillares dirección E-O, en sector norte del corte. Tres sillares de longitud. Bajo 1. Bajomedieval-moderno.

U.E. 3) Estructura. Muro Norte-Sur, atraviesa el corte por la mitad. Una hilada de alto y ancho de sillares, 4 de longitud. Bajomedieval o moderno. Escuadra con U.E. 2.

U.E. 4) Estructura. Muro de cimiento de mampuesto trabado con abundante argamasa y alzado de sillares a tizón. A lo largo de perfil Sur del corte. Dirección Este-Oeste. Restos de enlucido rojo en alzado cara Norte. Muro de carga y separación crujía-patio de casa califal. Ancho estimado: 80-90 cm. En uso desde época califal hasta Contemporánea.

U.E. 5) Estructura. Zaguán o vano abierto en muro 4. Califal. Revestido de estuco a la almagra. Ancho: 1'40 m.

U.E. 6) Estructura. Escalón delante de vano 5, sobre andén perimetral 16. 4-5 sillares a tizón trabados con argamasa. Califal.

U.E. 7) Estrato. Tierra marrón con tejas y escombros. Derrumbe interior habitación Este casa Bajomedieval-Moderna. Bajo 1. Al Este de muro 3. Potencia: 50 cm.

U.E. 8) Estrato. Idem. que anterior, derrumbe habitación Norte. Bajomedieval-moderno. Potencia: 50 cm.

U.E. 9) Estructura. Cimiento muro contemporáneo de tapial y cantos. Dirección Norte-Sur, junto a perfil Oeste del corte. Ancho: 70 cm. Bajo 1, profundiza cerca de 1 m. Empalma con muro 12.

U.E. 10) Estrato. Tierra gris suelta con tejas y abundante escombros. Derrumbe interior habitación Oeste casa Bajomedieval-Moderna. Bajo 1, entre muros 4, 9, 3 y 12. Excavado por pozo 11 y cimiento 9.

U.E. 11a) Interfaz. Agujero pozo negro moderno-contemporáneo. Excava a 10. Bajo 1. Afecta a escalón 6. Diámetro 80 cm. Profundiza 1 m. aprox. Relleno por 11.

U.E. 11) Estrato. Relleno tierra verde suelta y cascote pozo negro 11a. Moderno-Contemporáneo.

U.E. 12) Estructura. Muro de mampuesto y sillarejo, empalme entre muro 9 y 2. Dirección Este-Oeste. Moderno.

U.E. 13) Estrato. Cimentación de tierra y cal con cascote de muros bajomedievales-modernos UU.EE. 2-3.

U.E. 14) Estrato. Cimentación tierra y piedras con cal muro moderno U.E. 12.

U.E. 15) Estrato. Tierra marrón-gris bajo 13, 14, 10, 7 y 8. Potencia media: 50 cm. Suelo de patio de casa califal, al norte de andén perimetral 16, en toda extensión del corte (mitad Norte). Excavado por pozos 19 y 17. Superpuesto está el andén 20. A -70 cm. profundidad. Medieval islámico.

U.E. 16) Estructura. Andén perimetral patio casa califal. Mortero de cal y guijarros, enlucido y pintado a la almagra. En lado Norte pequeño escalón de 8 cm. por encima del suelo del patio U.E. 15. Ancho: 1'40 m. Se entrega al muro de carga 4, del que es contemporáneo. Califal. Superpuesto tiene el escalón 6.

U.E. 17a) Interfaz. Agujero pozo negro contemporáneo en esquina NE del corte. Relleno por 17. Se detecta desde la superficie del terreno (excava a U.E. 1).

U.E. 17) Estrato. Relleno de cascote y escombros con tierra gris de pozo negro 17a. Por información oral, sabemos que se trata de un basurero del derribo de la casa preexistente. Actual.

U.E. 18) Interfaz. Agujero pozo negro medieval islámico, junto a andén 16, excava a suelo patio 15. Diámetro aprox. 1 m. Profundiza más de 5 m. desde suelo actual, afectando a niveles romanos.

U.E. 19) Estrato. Relleno tierra verde suelta pozo negro medieval islámico (¿califal?) 18. Abundante cerámica.

U.E. 20) Estructura. Alineación de 5 sillares sobre estrato 15, desde andén perimetral 16 hacia el Norte. Andén secundario de acceso a alberca en centro de patio de casa califal.

U.E. 21) Estrato. Tierra marrón con derrumbe de sillares y tegulas. Bajo 15, potencia 30 cm. Altomedieval, derrumbes y abandono-colmatación casa romana.

U.E. 22) Estrato. Tierra cenicienta bajo 21 y sobre mosaico 26. Potencia: 10 cm. Tardorromano.

U.E. 23) Estrato. Tierra marrón bajo mosaico 26 y sobre enlosado 1ª fase casa romana. Potencia: 30 cm. Restos de tubería de plomo dirección E-O, junto a mosaico, en dirección a esquina SO de estanque de signinum (25). Probable alimentación de surtidor.

U.E. 24) Estructura. Cimentación pilar o columna peristilo casa romana fase 4ª. Junto a pared estanque 25. Piedras y rueda de molino reaprovechados. Sobre (posterior) a estrato 27.

U.E. 25) Estructura. Estanque de peristilo casa romana fase 4ª. Paredes de murete de

sillares, fondo y media caña en lado de opus signinum. Se trata de la esquina SE de un estanque rectangular o cuadrado, de lados más largos que 4 m. En la esquina el signinum presenta una oquedad semicircular, y está elevado, como adosándose a algo. No es alteración, sino original. Asimismo en este lado restos de pavimento de sectile. Probablemente en este lugar un surtidor o fuente que vertería al estanque (tubería de plomo de estrato 23). A -1'30 m. de la superficie actual del solar. Afectado por cimentaciones medievales en lado Sur, se conservan testigos de su final (U.E. 30). Romano ¿bajoimperial?

U.E. 26) Estructura. Pavimento de mosaico. Teselas bicolores blancas y negras, motivo geométrico. Cama potente de signinum. Suelo casa romana fase 3ª. ¿Altoimperial? Bajo U.E. 22, sobre enlosado 31.

U.E. 27) Estrato. Tierra marrón suelta a nivel del mosaico donde éste ha desaparecido. Bajo 22, sobre enlosado 31. Abandono-refectio entre fases constructivas de casa romana 3ª y 4ª. Potencia: 50 cm. ¿Bajoimperial?

U.E. 28) Estrato-estructura. Derrumbe sillares en matriz tierra suelta marrón con escombros sobre estanque de signinum 25. Potencia: 50 cm. Altomedieval.

U.E. 29) Estructura. Muro de cimiento de ripios y alzado de sillares a soga, límite Este de estanque de peristilo de casa romana fase 4ª. Bajoimperial.

U.E. 29b) Interfaz. Zanja de cimentación muro 29. Excava a 27.

U.E. 30) Estructura. Muro límite lado Sur estanque peristilo casa romana fase 4ª. Empalma bajo andén califal con muro Este de estanque 29. 1 sillar a soga, cimienta en enlosado 31 (suelo fase 1ª de casa). Bajoimperial.

U.E. 31) Estructura. Pavimento de grandes losas de arenisca. Se han conservado 6 losas de aprox. 1'60 x 0'70 x 0'15 m. Pavimentación 1ª fase de casa romana. A 1'60 m. de profundidad respecto al suelo actual del solar (aprox. 116'50 m.s.n.m.). Bajo 27, sobre 42. Tardorrepublicano.

U.E. 32) Estructura. Muro de sillares a soga (1 hilada ancho, 1 de alzado conservado) sobre cimiento de ripios. Presenta ángulo recto cardinal, y la prolongación norte del mismo aparece en testigo entre cortes 3-4 y en corte 3. Cimienta en su tramo Sur sobre enlosado 31. Muro de 2ª fase de casa romana. Se le adosa al Sur pavimento de signinum 33. ¿Tardorrepublicano-augusteo?

U.E. 33) Estructura. Pavimento de opus signinum sobre losa de enlosado 31. Se adosa al muro 32. Pavimentación fase 2ª casa romana. Grosor: 4 cm. ¿Augusteo?

U.E. 34) Estructura. Superposición de cinco hiladas de sillares, planta cuadrada de aprox. 1 m. de lado, bajo andén casa califal. Probable pilar en uso durante las fases 1ª, 2ª y 3ª de la casa romana. Tardorrepublicano.

U.E. 35) Estructura. Recreado hilada superior pilar 34. Fase 3ª casa romana. ¿Altoimperial?

U.E. 36) Estructura. Cimentación ripios calizos muro dirección N-S en lado Oeste del corte. Adosado a enlosado 31. 1ª fase casa romana. Tardorrepublicano. En uso hasta fase 3ª. Ancho: 70 cm.

U.E. 37) Interfaz. Zanja cimentación muro 36. 80 cm. ancho, profundiza más de 1'40 m. Excava a U.E. 44. Tardorrepublicana.

U.E. 38) Interfaz. Destrucción restos fase 1ª de la casa por edificación fase 2ª. ¿Augustea?

U.E. 39) Interfaz. Destrucción restos fase 2ª de la casa por edificación fase 3ª (pavimento mosaico). ¿Altoimperial?

U.E. 40) Estrato. Tierra marrón arcillosa, conservada en poca extensión sobre pavimento 33 y bajo estanque signinum 25. Sigillatas aretinas. Potencia: 10 cm. Abandono entre fases 2ª (abandono) y construcción 4ª. Altoimperial.

U.E. 41) Interfaz. Destrucción restos fase 3ª de la casa (mosaico) por edificación peristilo fase 4ª. ¿Bajoimperial?

U.E. 42) Estrato. Tierra arcillosa gris, preparación pavimento de losas 31. Tardorrepublicano. Potencia: 30 cm. Sobre horizonte construcción fase 1ª de casa (U.E. 43).

U.E. 43) Estrato. Capa amarilla picadura sillar 3 cm. potencia bajo 42, sobre 44. Horizonte constructivo 1ª fase casa romana. Tardorrepublicano.

U.E. 44) Estrato. Tierra arcillosa roja restos ceniza y adobes. Campanienses y ánforas itálicas Dr. 1. Potencia: 40 cm. Bajo 43, sobre arcilla virgen 45. Republicano (ss. II-I a.C.).

U.E. 45) Estrato. Arcilla roja con cantos estéril: nivel geológico. Aparece por debajo de los 115'00 m.s.n.m.

U.E. 46) Interfaz. Zanja cimentación muro de carga califal 4.

U.E. 47) Interfaz. Superficie destrucción restos romanos por edificación casa califal.

### *Ampliación Corte 3. Testigo entre Cortes 3 y 4. Listado de unidades estratigráficas*

U.E. 1) Estructura. Canal de desagüe de alberca califal. = a U.E. 24 de Corte 3.

U.E. 2) Estrato. Tierra suelta gris superficial. Cronología moderna. Potencia: 40 cm.

U.E. 3) Estrato. Tierra oscura arcillosa bajo 1. Potencia: 40 cm. Medieval.

U.E. 4) Estrato. Relleno cimentación canal desagüe alberca califal. Tierra suelta verde oscura. = a U.E. 10 del Corte 3.

U.E. 5) Estrato. Relleno de pozo moderno (10) de enterramiento de escombros del derribo de inmueble precedente. Contemporáneo. Abundante cascote. = a U.E. 8 del Corte 3.

U.E. 6) Estrato. Tierra arcillosa marrón-gris, en sector Sur del testigo, junto a corte 4. Bajo enlosado de arenisca de tal corte. Potencia 30 cm. Bajo U.E. 3. Sobre U.E. 11. Tardorrepublicana o altoimperial muy temprana. Se excavó en un sector reducido, el resto desaparecido por pozo moderno 10.

U.E. 7) Estrato. Tierra arcillosa roja con restos de adobe y ceniza. Derrumbe, sobre calzada republicana. Potencia: 60 cm. Bajo U.E. 4, en sector NE del corte. Se excavó en

un muy reducido sector, resto desaparecido por efecto pozo moderno 10. Probablemente idéntica a U.E. 8 de este testigo y a U.E. 12 del Corte 3.

U.E. 8) Estrato. Tierra arcillosa roja con restos de adobe. Bajo 11, sobre empedrado republicano con ánforas U.E. 12. Sector Sur del testigo, junto a Corte 4. Potencia: 50 cm. Probable derrumbe s. I a.C.

U.E. 9) Estrato. Tierra arcillosa roja con cantos y fragmentos de campaniense y ánforas. Bajo empedrado U.E. 12, sobre arcilla virgen U.E. 13. Potencia: 25 cm. Cronología: s. II a.C.

U.E. 10) Interfacies. Agujero pozo moderno de enterramiento de escombros del derribo de casa preexistente. Ocupaba casi toda la extensión del testigo entre cortes 3 y 4. Diámetro: 1'70 m. Profundiza hasta -3 m. Relleno por 5. Excava a UU.EE. 2, 3, 4, 6, 7, 8, 9, 11, 12 y 13.

U.E. 11) Estrato. Capa de picadura de piedra caliza amarilla. Potencia 2-3 cm. Bajo U.E. 6 y sobre 8. Horizonte de construcción de cimiento de muros casa romana 1ª fase. Tardorrepublicano (s. I a.C.).

U.E. 12) Estructura. Pavimento de guijarros bajo U.E. 8. Sólo detectado en sector Sur del testigo. Presentaba hincados in situ los fondos de dos ánforas itálicas. Republicano, ss. II-I a.C.

U.E. 13) Estrato. Arcilla roja sin cantos estéril. Nivel de base geológico. A -3'30 m. de profundidad respecto a suelo actual.

U.E. 14) Interfacies. Zanja cimentación muro romano 15. Trazado N-S, excava a U.E. 8, con una anchura de 70 cm. Tardorrepublicano.

U.E. 15) Estructura. Cimentación muro casa romana. Ancho 70 cm. Alto conservado 1 m. Varias hiladas de ripios calizos sin trabajar. Rellena a zanja 14. Tardorrepublicano. En el corte 4 se conserva sobre este cimiento un alzado de sillares a soga.

U.E. 16) Interfacies. Zanja cimentación muro de pared de estanque de peristilo casa romana, fase 4ª. A lo largo del perfil Oeste del testigo, dirección N-S, ancho indeterminado. ¿Bajoimperial? Excava a U.E. 6.

U.E. 17) Estructura. Cimiento de muro-pared de estanque de peristilo de casa romana, fase 4ª. Rellena a 16. Conserva un máximo de 4 hiladas superpuestas de ripios sin trabajar ni trabar de piedra caliza. ¿Bajoimperial?

#### 4. Interpretación del yacimiento y entorno (fig. 12)

La enumeración y descripción de los restos hallados en cada corte, aunque necesaria, obstaculiza una visión global del yacimiento. Trataremos de subsanar este inconveniente con estas páginas.

#### 4.a. *Epoca romano republicana*

Son escasos los restos de esta época localizados. La ocupación del suelo se remonta a la fecha fundacional tradicional de la Córdoba romana, esto es, a mediados del s. II a.C. No se han encontrado restos de poblamiento o cultura material ibero-turdetanos anteriores. En estas elevadas fechas el yacimiento se articula en torno a una posible calle empedrada, un cardo, alrededor de la cual los ambientes excavados son claramente domésticos (CORTE 3). No se han conservado muros, sólo restos de pavimentos de tierra apisonada y guijarros, aunque los derrumbes sobre ellos indican que se trataría de edificaciones de adobes, tapial y madera (CORTES 2, 3 y TESTIGO 3-4). La cultura material es mayoritariamente itálica, en cuanto a cerámicas se refiere (3).

En época tardorrepublicana, s. I a.C., se aprecia una cierta monumentalización, apareciendo los restos de una edificación de piedra y sillares. Consisten en un espacio enlosado delimitado por un muro al Oeste y la cimentación de un pilar (CORTE 4). En esta época la calle anterior está amortizada, y lo escaso y dañado de los restos impide cualquier conclusión. Tal vez se trate de un espacio porticado, aunque desconocemos su carácter o funcionalidad. Estos restos sólo se conservan en el sector central del solar, habiendo desaparecido en el resto.

#### 4.b. *Epoca romano-imperial*

En esta etapa el yacimiento se articula al Oeste del Cardo Máximo, localizado junto a la calle Blanco Belmonte (CORTE 1). El trazado del Cardo Máximo de la Colonia Patricia estaba bastante clarificado en la parte Norte de la ciudad, arrancando de la Puerta de Osario y pasando por las calles S. Alvaro y Jesús María. Recientemente STYLOW proponía, en base a la topografía del s. XIX de la zona de Altos de Santa Ana, un quiebro al Este en la dirección de la Cloaca Máxima. La excavación ha demostrado que este accidente topográfico o vaguada es fruto de erosiones acaecidas en épocas Moderna y Contemporánea, de modo que no existen motivos para pensar en una desviación del trazado recto de la cloaca. Asimismo excavaciones recientes en solares cercanos han

---

(3) Estando en prensa este artículo la Dirección General de Bienes Culturales de la Junta de Andalucía ha autorizado el desmonte de las estructuras y vaciado del solar con seguimiento arqueológico, de modo que hemos podido ampliar la información aquí aportada. Respecto al período republicano, las novedades se centran en la aparición de muros a base de nódulos calizos y cantos sin trabajar, trabados con arcillas, con alzados de tapial en algunos casos conservados, en el entorno del corte 4. La orientación de los mismos es cardinal. Dos de ellos delimitaban un espacio relleno de adobe, en el que se abría un horno unicameral de planta circular y 70 cm. de diámetro a base de barro refractario, y alzado de sección acampanada. Se encontraba su interior completamente colmatado con estratos cenicientos en los que aparecieron fragmentos de campaniense A y B, con lo que puede fecharse su abandono a principios del s. I a.C. En los alrededores hacia el Sur encontramos estratos de vertedero con fragmentos de crisoles y abundante escoria de cobre, con lo que la actividad metalúrgica parece haber sido la funcionalidad primordial del horno y consecuentemente de la edificación más antigua detectada. No se ha confirmado la prolongación del empedrado del corte 3, de modo que debe descartarse la identificación del mismo con una calle; más bien se trata de un patio de este edificio.

detectado cloacas de trazado Este-Oeste y pendiente al Oeste sobre la zona en la que Stylow proponía localizar la cloaca máxima. Los restos de la cloaca detectada en nuestro Corte 1 se pueden identificar con la Cloaca Máxima, tanto por su magnitud como por su trazado y orientación. Sobre tal cloaca discurría una calle, de la que se han encontrado losas de su empedrado. Esta calle es el *Cardo Máximo*. Es decir, el solar ocupa parte de una *ínsula* en la que durante la época romana se construye y reforma sucesivamente una casa o *domus*. La construcción de la casa arranca del cambio de Era, y se ha podido fechar una de las reformas en el s. III d.C. (fase IV). Los desagües de esta casa vierten a la cloaca máxima (CORTES 1 y 2). La planta de la casa probablemente ocupase originariamente una extensión mayor que la del solar actual. En efecto, en el cercano solar nº 22 de la calle B. Belmonte se realizó una I.A.U. a cargo de D. F. Godoy en la que se localizaron desagües y muros a todas luces idénticos a los nuestros, uno de los muros incluso conservaba un sillar también con marca de cantero, similar al encontrado por nosotros en el corte 3 (GODOY, 1989, 161). Las diferentes dependencias de esta casa, de las que sólo se conservan las cimentaciones de muros, se abren alrededor de un patio central porticado con estanque, un peristilo, al menos en la última fase de la misma. Este peristilo, del que hemos excavado la esquina suroriental del estanque, (de más de 5 m. de lado) y el cimientado de un pilar, poseía un surtidor o fuente ornamental (4).

Desconocemos totalmente las pavimentaciones de esta casa, así como su decoración. Intuimos que probablemente consistieran en mosaicos y estucos, a juzgar por los fragmentos hallados removidos. A finales del s. V se abandona esta casa, con los consiguientes derrumbes y alteraciones, abriéndose un período de 4 siglos durante los cuales no se edifica en el lugar, o al menos no se han encontrado restos estructurales cuya construcción sea fechable en este período temporal.

#### 4.c. *Epoca medieval islámica*

Son los restos de este período los mejor conservados, si bien hay que decir que el rebaje efectuado en el solar previamente a la realización del estudio con Geo-rádar, así como el derribo del inmueble preexistente, afectaron a los mismos por debajo justo de los niveles de suelo. Lo excavado consiste en parte de una gran casa construida en época califal, de patio central con andén perimetral y alberca. La mayor parte del solar ocupa lo que en su día fue patio de la casa. Los restos se extienden a solares vecinos, donde se

---

(4) El seguimiento nos ha permitido documentar más ampliamente la planta de la casa, estando actualmente trabajando en elaboración de la planimetría. Es de destacar el hallazgo de un pilar de herma-retrato con inscripción, que nos ha informado respecto al nombre del dueño de la casa (Caius) y del *villicus* (Princeps), dedicante del retrato. Contemporáneamente al seguimiento Doña L. Aparicio ha ejecutado una Excavación Arqueológica de Urgencia en el solar de C/Ricardo de Montis lindante con el nuestro al Norte, donde ha detectado la prolongación del *cardo máximo*, que en este punto conservaba *in situ* el enlosado de *pudingas* y conglomerados. Asimismo ha detectado una prolongación del enlosado hacia el Oeste, que probablemente constituya un *decumano*, con lo que nuestra casa ocuparía al menos la esquina nororiental de una *ínsula* delimitada por estas calles.

hallan mejor conservados, por encima del nivel de suelo, en algunos casos conservando un metro de alzado, según hemos comprobado tras el análisis de las medianeras y perfiles perimetrales del solar. La casa (fig. 13) se articula en torno a un gran patio central de unos 15 x 17 m., con andén perimetral de 1'4 m. de anchura y alberca en el centro. Se han excavado restos del andén Este y Sur. El andén Oeste estaba constituido por la cubierta de una canalización de abastecimiento de agua paralela al muro de carga. El andén Norte no se ha detectado, si bien es curioso destacar que se ubica debajo de la actual calleja de Ricardo de Montis, que presenta el mismo ancho que el andén. No cabe duda que se trata de una fosilización de esta estructura en épocas Moderna y Contemporánea. La perduración de los muros de esta casa ha sido extraordinaria, de modo que la mayoría de las medianeras actuales son recrecidos de muros califales, a base de sillares a tizón y revestimientos de estuco a la almagra. Como hemos indicado, en la excavación hemos trabajado en la zona del patio, así como en las crujías Este y Oeste. La crujía Este se encuentra muy mal conservada, ya que alteraciones de épocas posteriores la han arrasado hasta niveles de cimentación. Es curioso que esta crujía de la casa presenta una disposición de habitaciones con orientación Este-Oeste, perpendiculares al muro de carga, mientras que el resto de crujías presenta unas orientaciones de estancias paralelas a los muros de carga. Pensamos que ello puede deberse a que el acceso original de la casa fuera desde la calle Blanco Belmonte. Con respecto a la crujía Oeste, sí conserva niveles de suelo, muy afectados al estar a la misma cota que los actuales. Lo excavado parece corresponder a un área de servicios, al ubicarse aquí el abastecimiento de agua y un posible horno. En esta crujía no hemos localizado restos de decoración pintada, que sí se dan en las demás.

No es ocasión de un análisis pormenorizado de esta casa, más allá de la presentación de su planta en el plano adjunto. Tan sólo hemos de indicar que su extensión, ubicación dentro de la Medina, así como la calidad de sus paramentos y acabados, nos hacen pensar en una gran mansión urbana de un importante personaje. En efecto, los muros a base de sillares a tizón, de más de 90 cm. de ancho, los suelos y paredes estucados, la situación junto a una mezquita (alminar de la cercana Plaza de S. Juan) y sus dimensiones, mayores que las de la casa del valido de Abderramán III <sup>^</sup>Ya-far en Al-Zahra, parecen confirmar este aserto (VALLEJO, 1990, 129-147). Confiamos que excavaciones en solares cercanos permitan completar la planta de esta edificación, cuya conservación es bastante buena (5).

---

(5) También para esta etapa hemos documentado datos nuevos con el seguimiento y vigilancia del vaciado del solar. Sobre todo hemos delimitado la alberca de la casa califal, que no es cuadrada sino rectangular de 7 x 4 m. y con dos fases representadas por fondos superpuestos a diferentes cotas. Asimismo hemos detectado cimentaciones de muros que delimitan habitaciones en las diferentes crujías. La hipótesis de restitución de planta de la casa se ve afectada sobre todo en el caso del patio, del que debe reducirse su extensión por el Oeste al haberse encontrado el verdadero muro medianero dos metros al Este del canal. También varía la distribución de estancias en el espacio del solar inmediato, donde la excavación efectuada por L. Aparicio ha confirmado en parte nuestras propuestas, pero también las ha modificado. En cualquier caso lo que ha variado es el tamaño de las habitaciones, no la estructuración general de la casa. Bajo la calleja de Ricardo de Montis se ha encontrado el andén de la casa califal, y el muro medianero Norte del patio.

#### 4.d. Epocas Moderna y Contemporánea

En estas épocas se mantiene en uso y en pie la casa medieval islámica reseñada, con las lógicas transformaciones consistentes en tabicamiento de espacios antes abiertos, recrecidos del nivel de suelo y alzados, y erosión de la cruja Este de la misma, hasta conformar el relieve topográfico actual. Lo más destacable es la fuerte erosión acaecida en la zona Este del solar, que destruyó los estratos y estructuras por debajo de los niveles de suelo romanos. Se confirma así que la zona de los Altos de Santa Ana conserva un caserío muy antiguo, de modo que la arqueología medieval en este sector debe ser más de alzados y medianerías que de subsuelo.

#### Bibliografía

GODOY DELGADO, F. (1987): “Intervención Arqueológica de Urgencia en C/ Blanco Belmonte nº 20-22. Córdoba”, *Anuario Arqueológico de Andalucía, 1987*, pp. 159-162.

HARRIS, E.C. (1991): *Principios de estratigrafía arqueológica*, Barcelona.

IBÁÑEZ CASTRO, A. (1983): *Córdoba hispanorromana*, Córdoba.

STYLOW, A.U. (1990): “Apuntes sobre el urbanismo de la Corduba romana”, *Stadtbild und Ideologie*, München, p. 268 ss., Abb. 75.

VALLEJO TRIANO, A. (1990): “La vivienda de servicios y la llamada casa de ^Ya-Far en Madinat al Zahra”, AA.VV.: *Actas del coloquio: La casa hispanomusulmana. Aportaciones de la arqueología*, Granada, pp. 129-147.

VENTURA VILLANUEVA, A. (1991): “Resultados del seguimiento arqueológico en el solar cordobés de la calle Angel de Saavedra nº 10”, *Anales de Arqueología Cordobesa* nº 2, pp. 253-290.



Figura 1. Plano actual del casco histórico de Córdoba. Con círculo ubicación del solar.


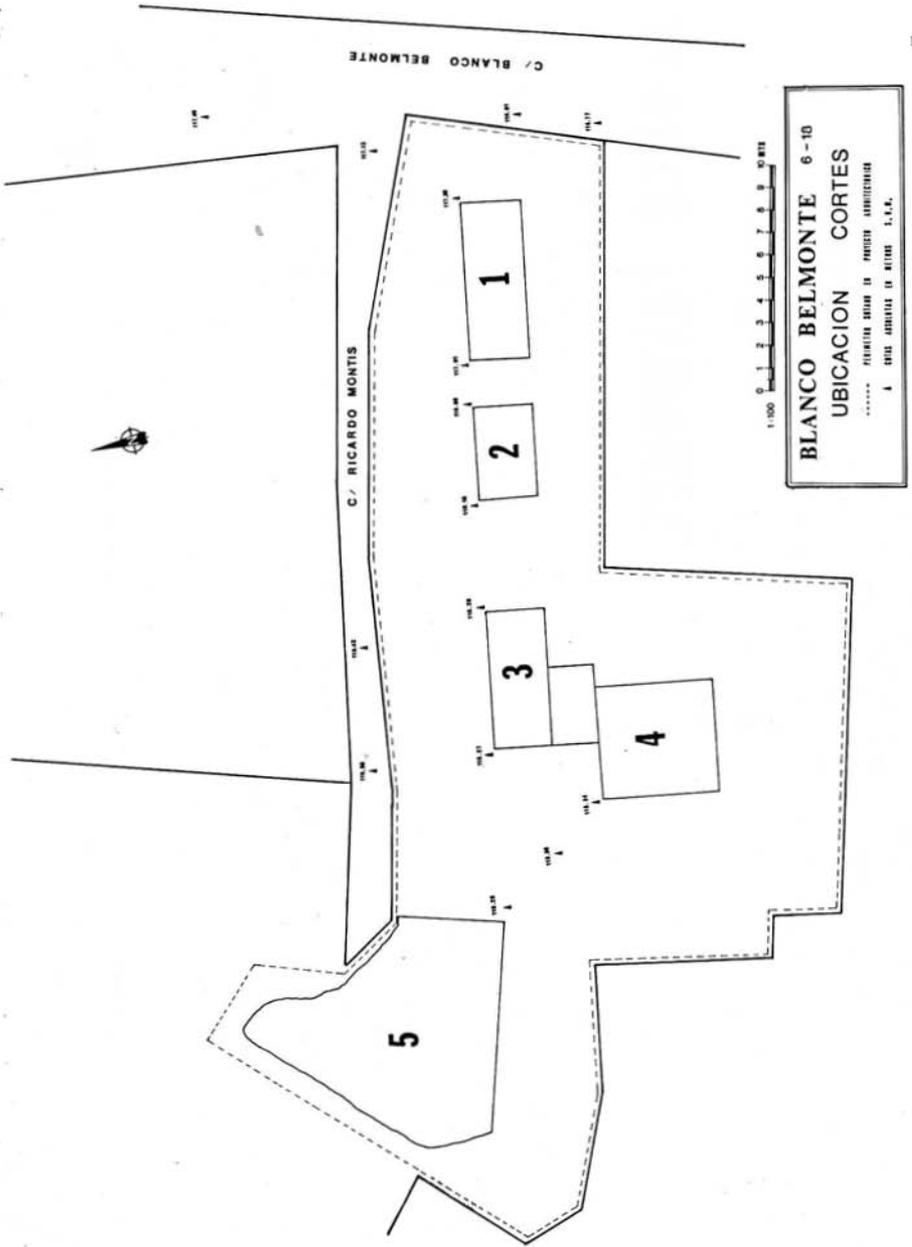


Figura 2. Planta del solar con numeración de cortes abiertos y altimetría.

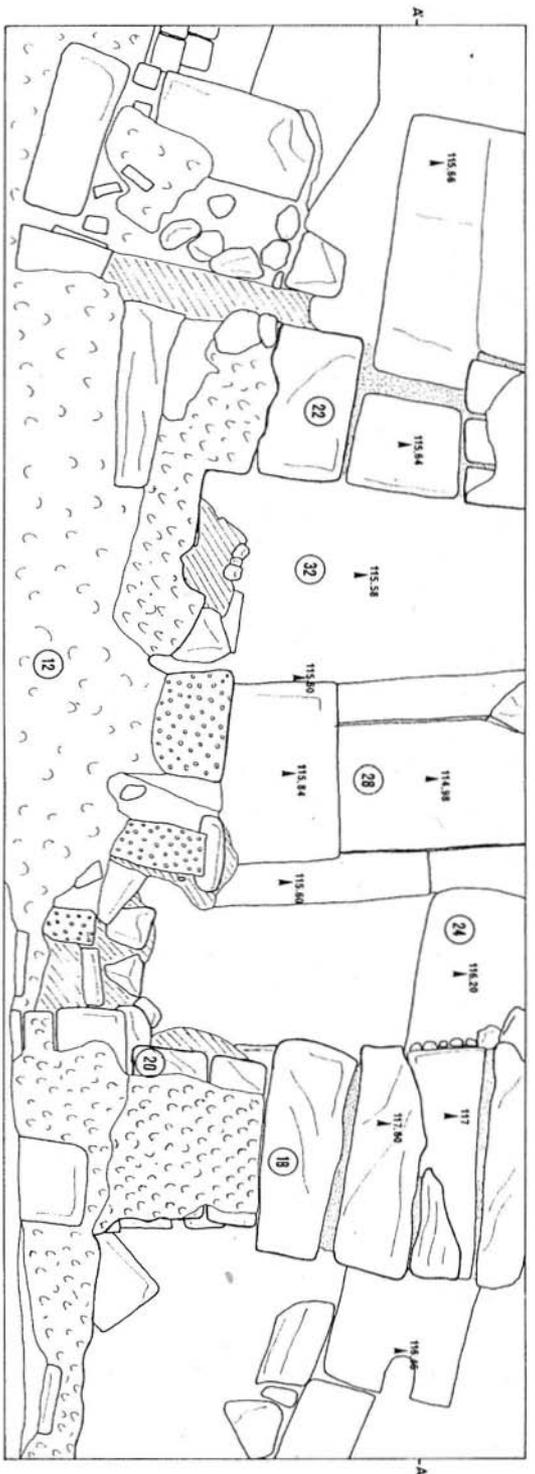

# BLANCO BELMONTE

## CORTE I

PLANTA 2

ESCALA 1:20



Figura 3. Planta del CORTE I.

# BLANCO BELMONTE

CORTE 1

SECCION A-A'

ESCALA 1:20

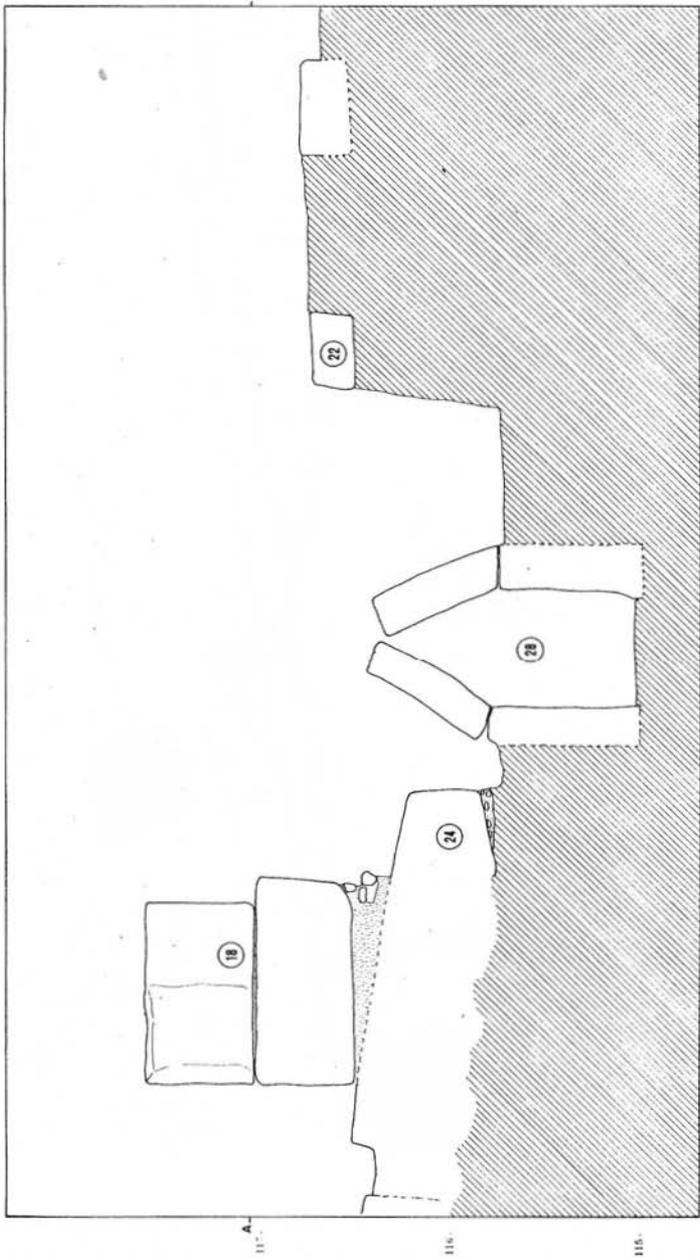


Figura 4. Sección E-O del CORTE 1: Cloaca Máxima.

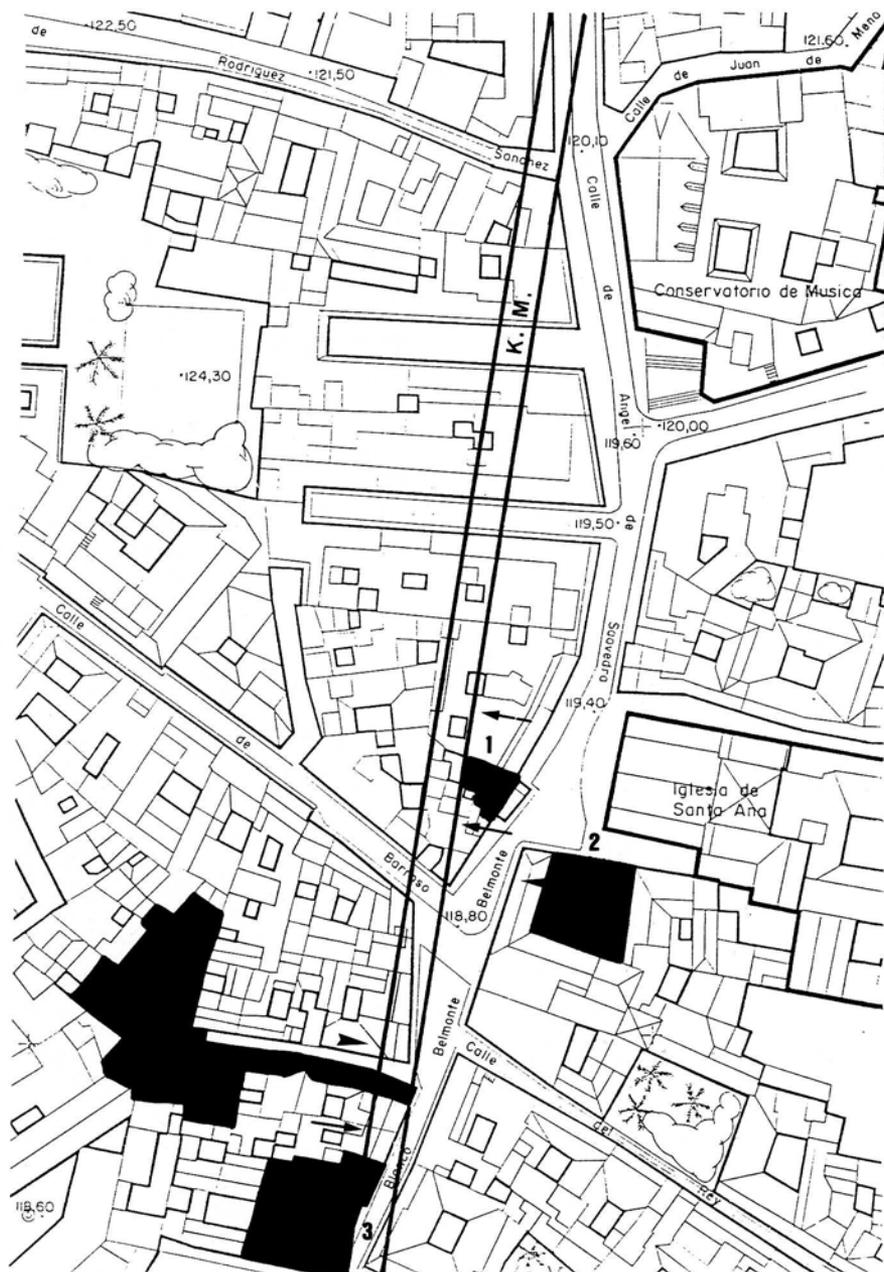


Figura 5. Parcelario del sector E. 1:1000 y trazado de Cloaca Máxima con límites de Cardo Máximo. Tramados y con nºs 1, 2 y 3 solares de A. Saavedra 10, Casa Carbonell y B. Belmonte 22 respectivamente. Sin numerar nuestro solar. Las flechas indican la pendiente de cloacas secundarias halladas.


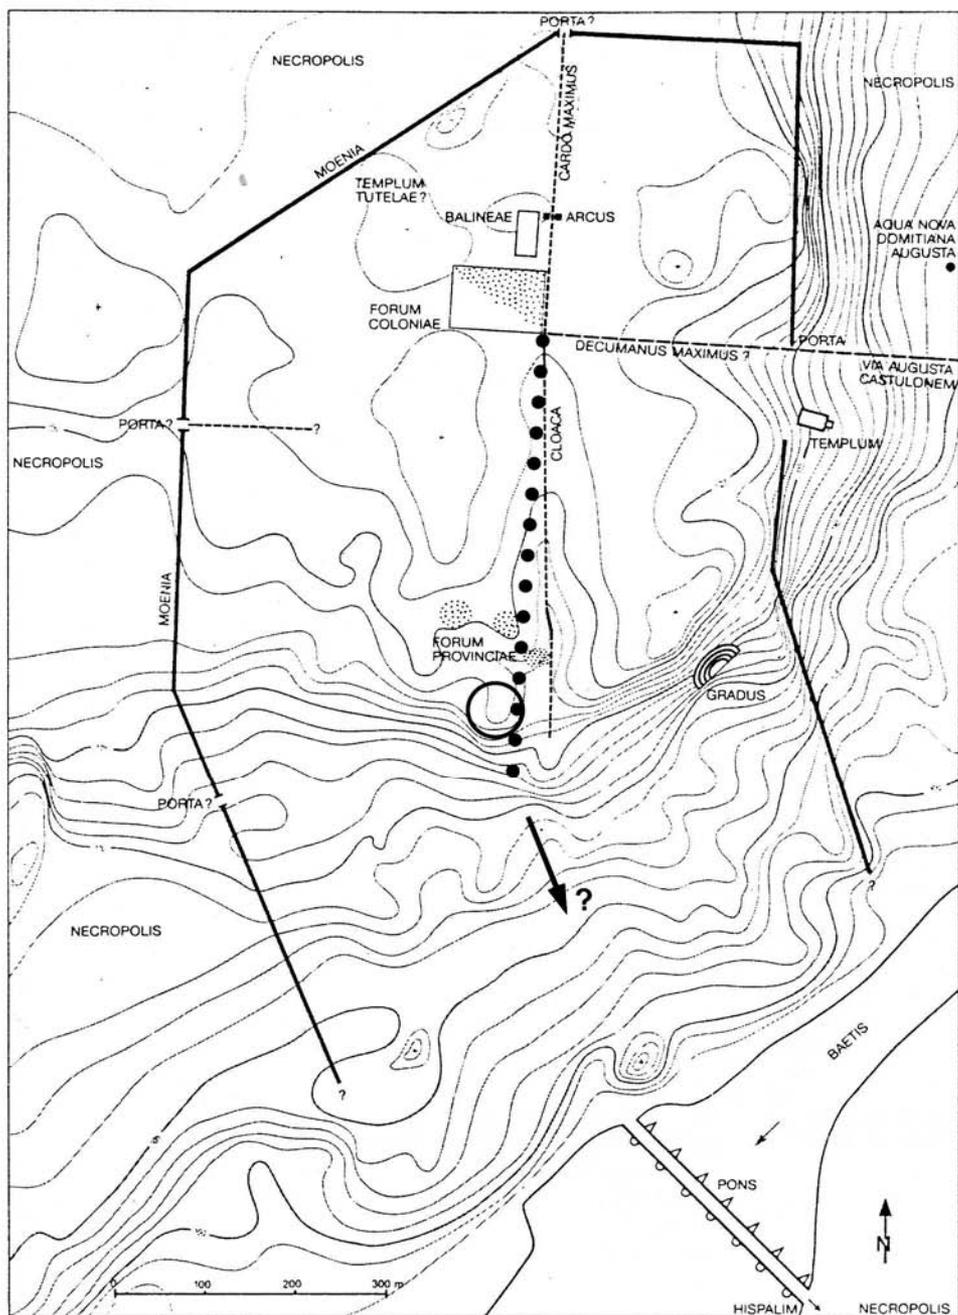


Figura 6. Corduba romana según Stylow. El trazado del cardo en la parte Norte es correcto. Incorrecto el quiebro al Este desde el Foro Colonial. Rectificación del trazado de la cloaca máxima según hallazgos recientes (línea punteada).

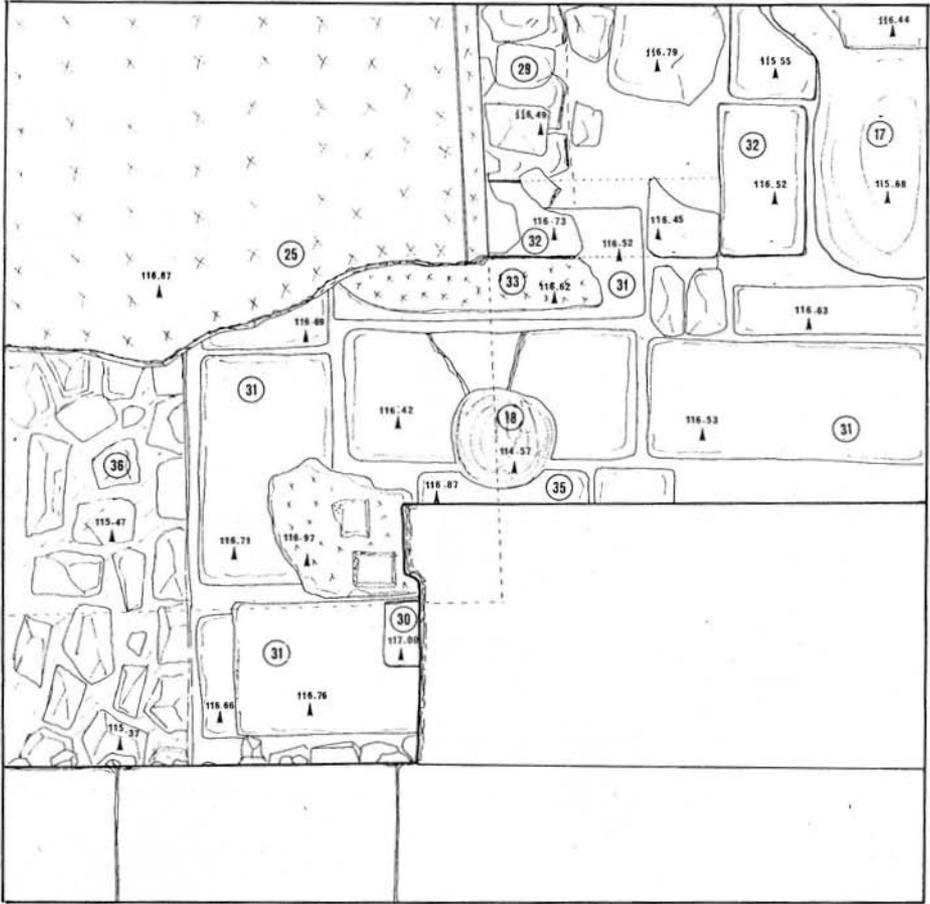


# BLANCO BELMONTE 6...

## CORTE IV

PLANTA 4  
ESCALA 1:20

Figura 7. Planta nº 4 (final) del CORTE 4.

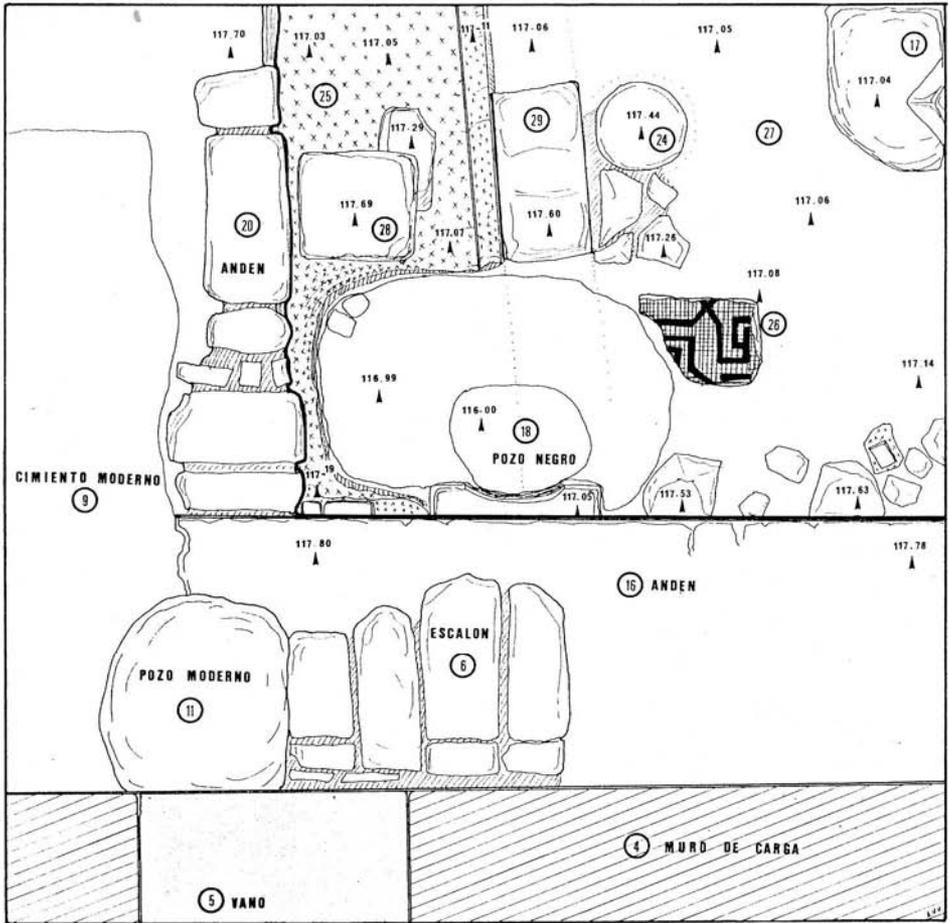


# BLANCO BELMONTE 6...

## CORTE IV

PLANTA 3

ESCALA 1:20

Figura 8. Planta nº 3 del CORTE 4.

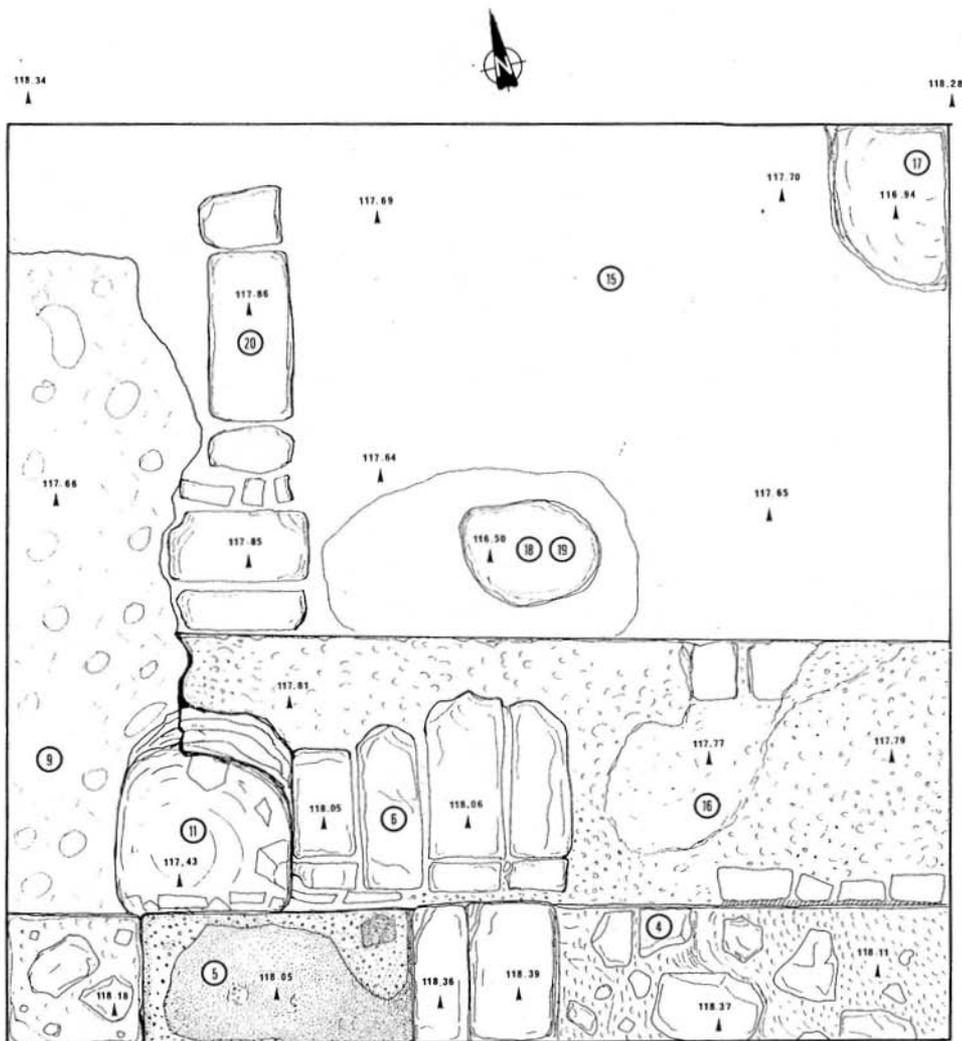


# BLANCO BELMONTE 6...

## CORTE IV

PLANTA 2  
ESCALA 1:20

Figura 9. Planta nº 2 del CORTE 4.

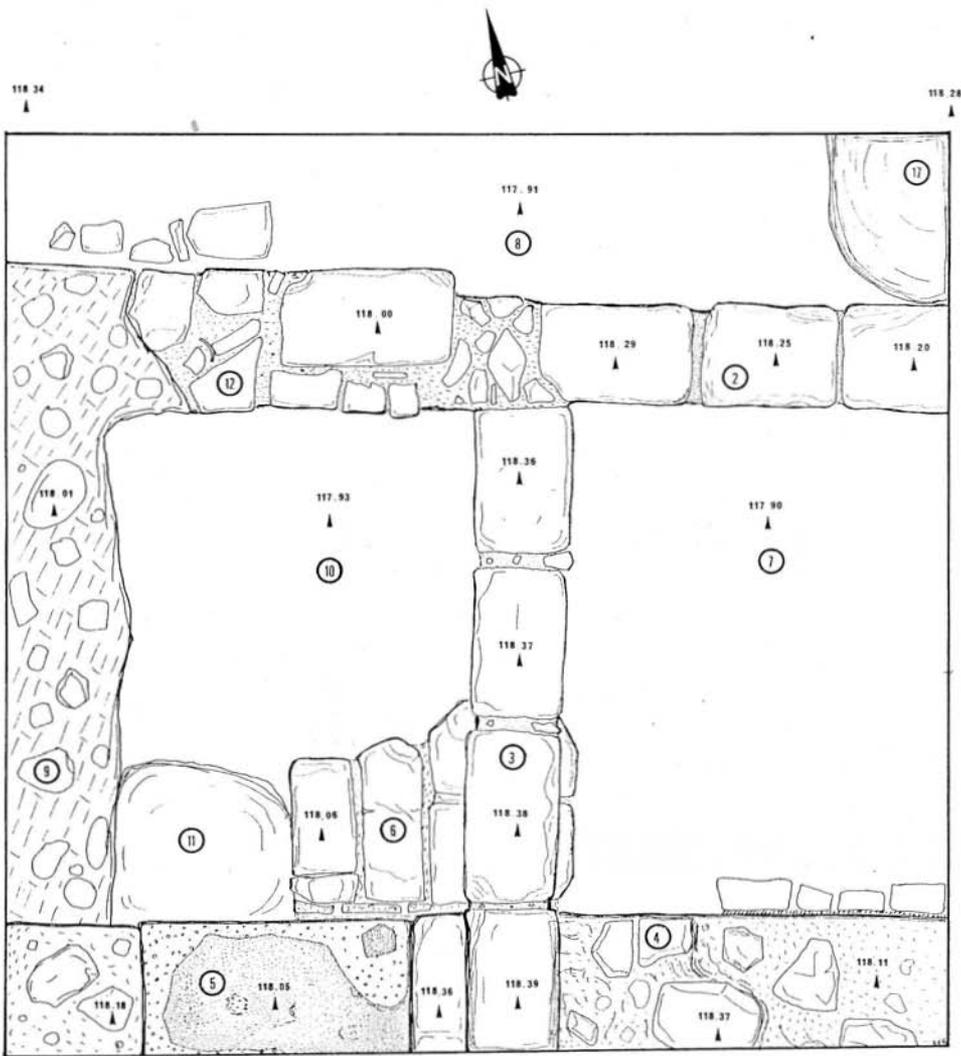

# BLANCO BELMONTE 6...

## CORTE IV

PLANTA 1  
ESCALA 1:20

Figura 10. Planta nº 1 del CORTE 4.



# BLANCO BELMONTE

## CORTE III

PLANTA 2

ESCALA 1:20

Figura 11. Planta final del CORTE 3 y Ampliación testigo cortes 3-4.

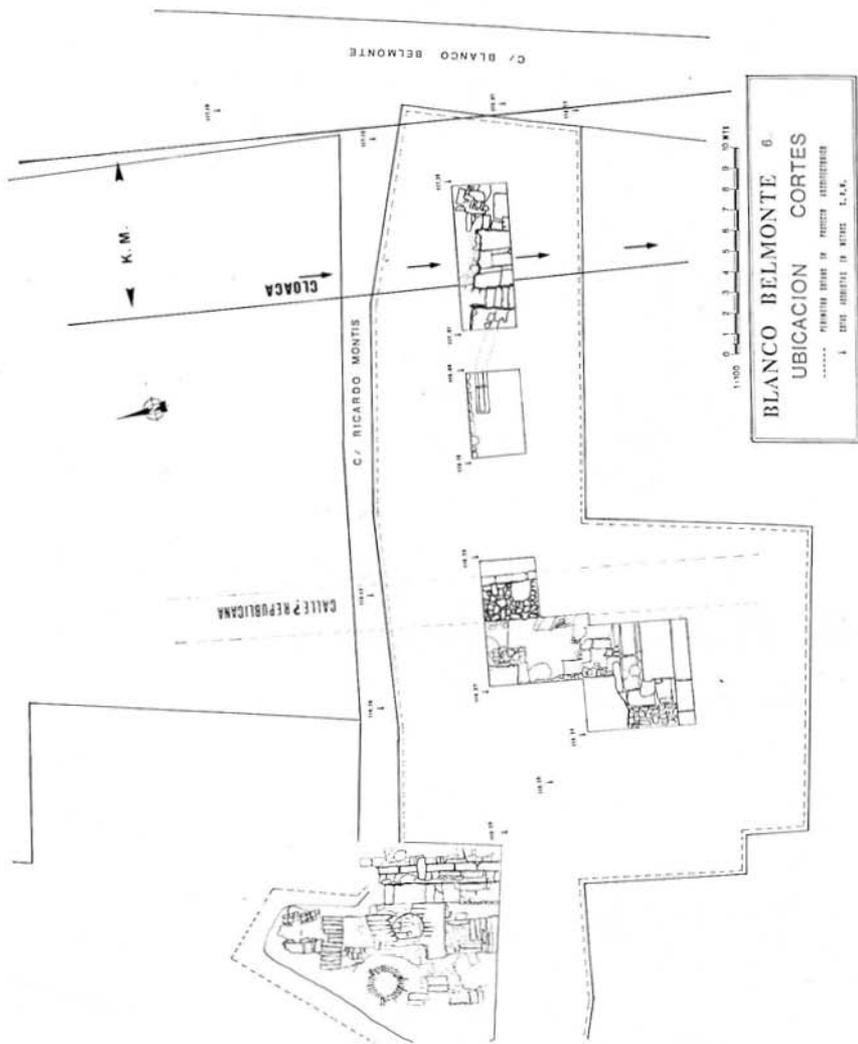


Figura 12. Planta del solar con restos hallados en los cortes. Situación respectiva del empedrado republicano y cardo máximo altoimperial.

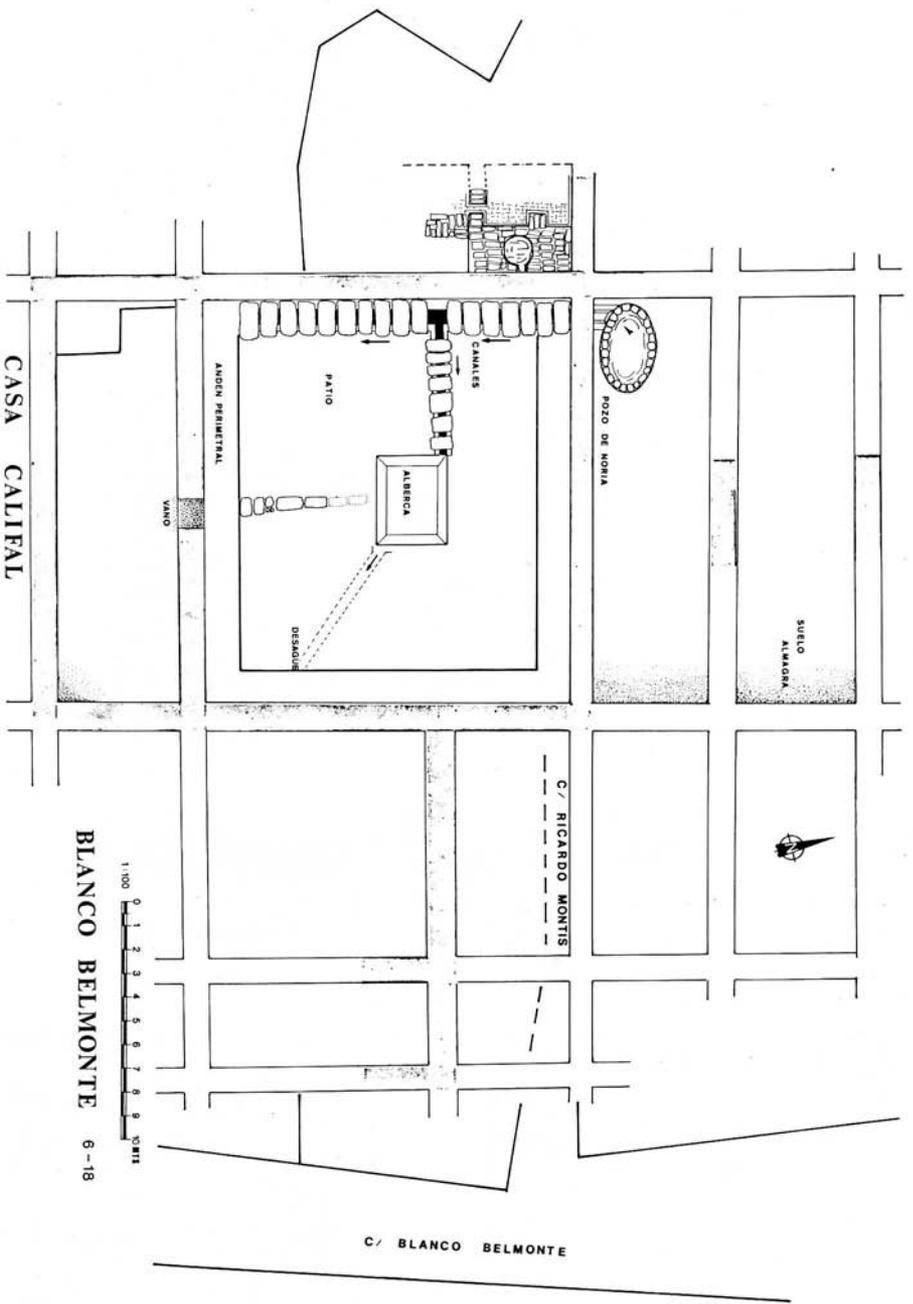


Figura 13. Casa califal. Con trama los muros vistos. Sin trama sus prolongaciones hipotéticas.



Lámina 1-A: Vista general del solar desde el Oeste.

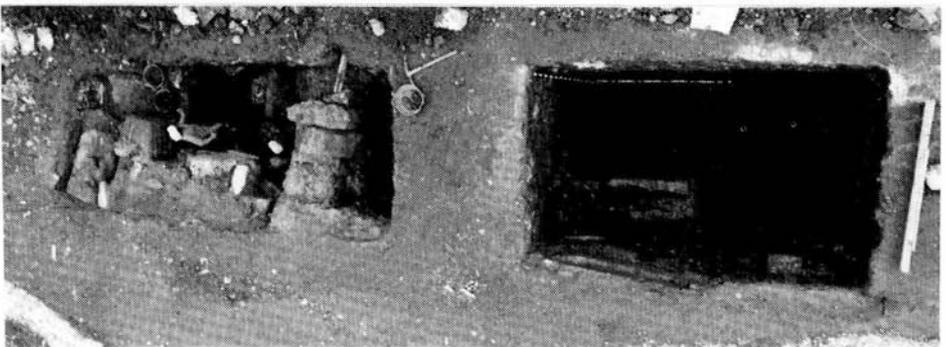


Lámina 1-B: Vista desde Oeste aérea cortes 1-2. Sumidero que desemboca en cloaca máxima tras atravesar muro de fachada de casa.



Lámina 2-A: Cloaca máxima desde el Norte.



Lámina 2-B: Cloaca y sumidero que desemboca en ella.



Lámina 3-A: Corte 1, vista desde Sur. Cloaca máxima, muro de fachada de domus y losa de empedrado del cardo reaprovechada.



Lámina 3-B: Vista desde el Oeste cortes 3-4.



Lámina 4-A: Corte 3: empedrado de posible calle republicana y muro domus altoimperial con marca de cantero en un sillar (X).



Lámina 4-B: Corte 4: fase casa califal. Muro de carga con vano y andenes.

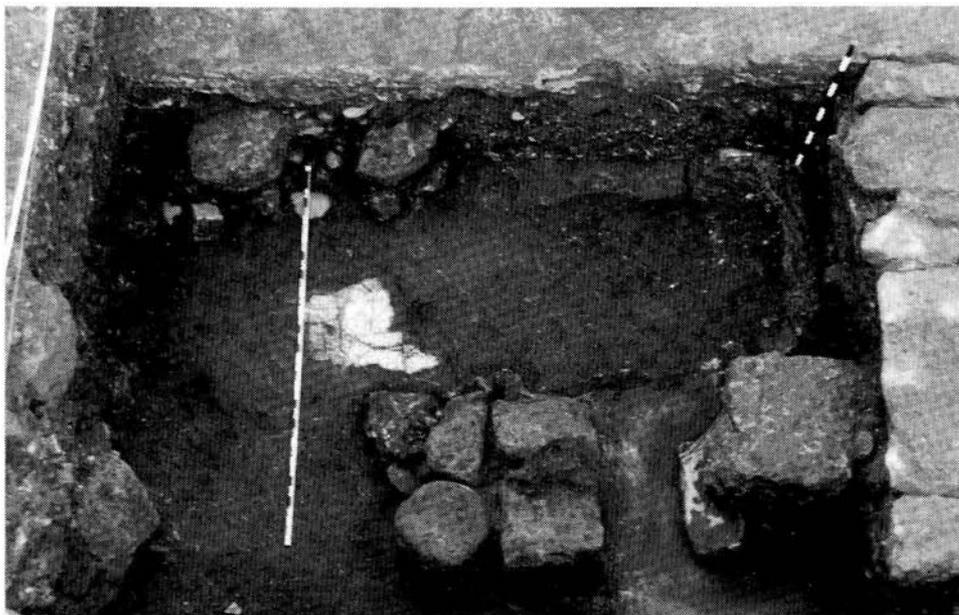


Lámina 5-A: Corte 4: fase de casa romana con peristilo. Cimiento de columna, mosaico y esquina del estanque con acondicionamiento para surtidor.



Lámina 5-B: Corte 4: enlosado tardorrepblicano. Fondo de signinum del estanque del peristilo de casa bajoimperial.